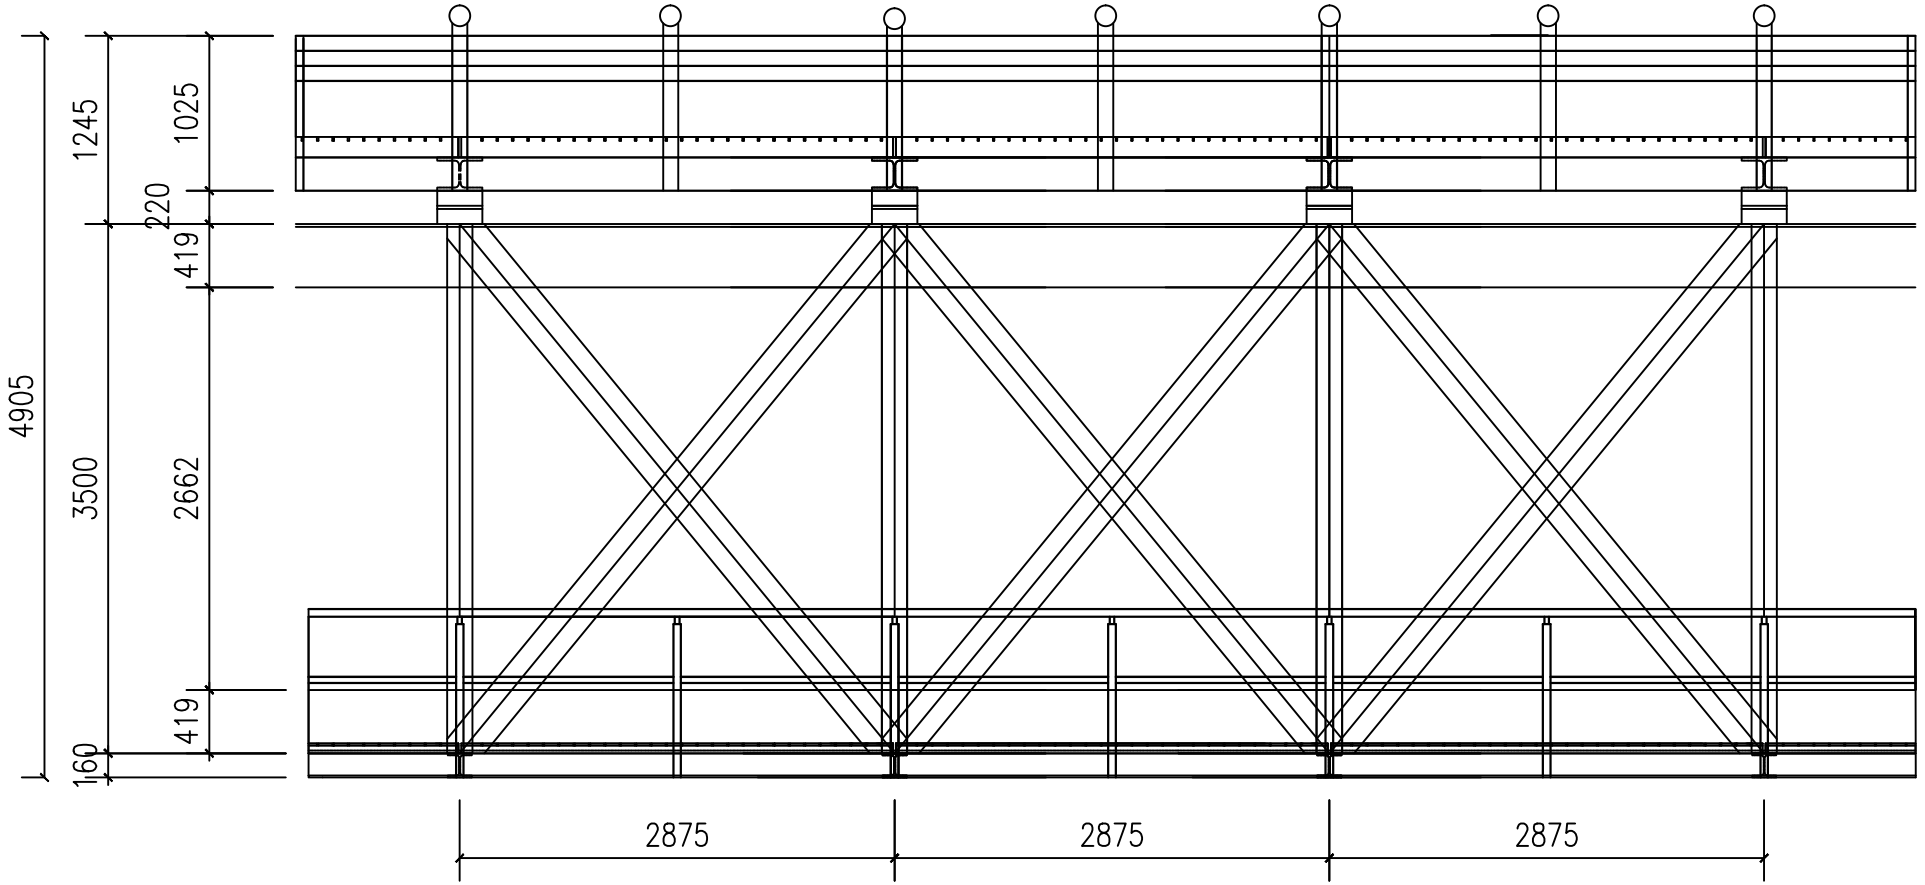

FEUP - Faculdade de Engenharia da Universidade do Porto	Data: Julho de 2015
NOME: Henrique Cunha Marinheiro	U.PORTO FEUP FACULDADE DE ENGENHARIA UNIVERSIDADE DO PORTO
Alçado Longitudinal do Tabuleiro da Ponte após intervenção	0 0,5m 1m 2m
ESCALAS: 1:50 / Desenho n°9	