


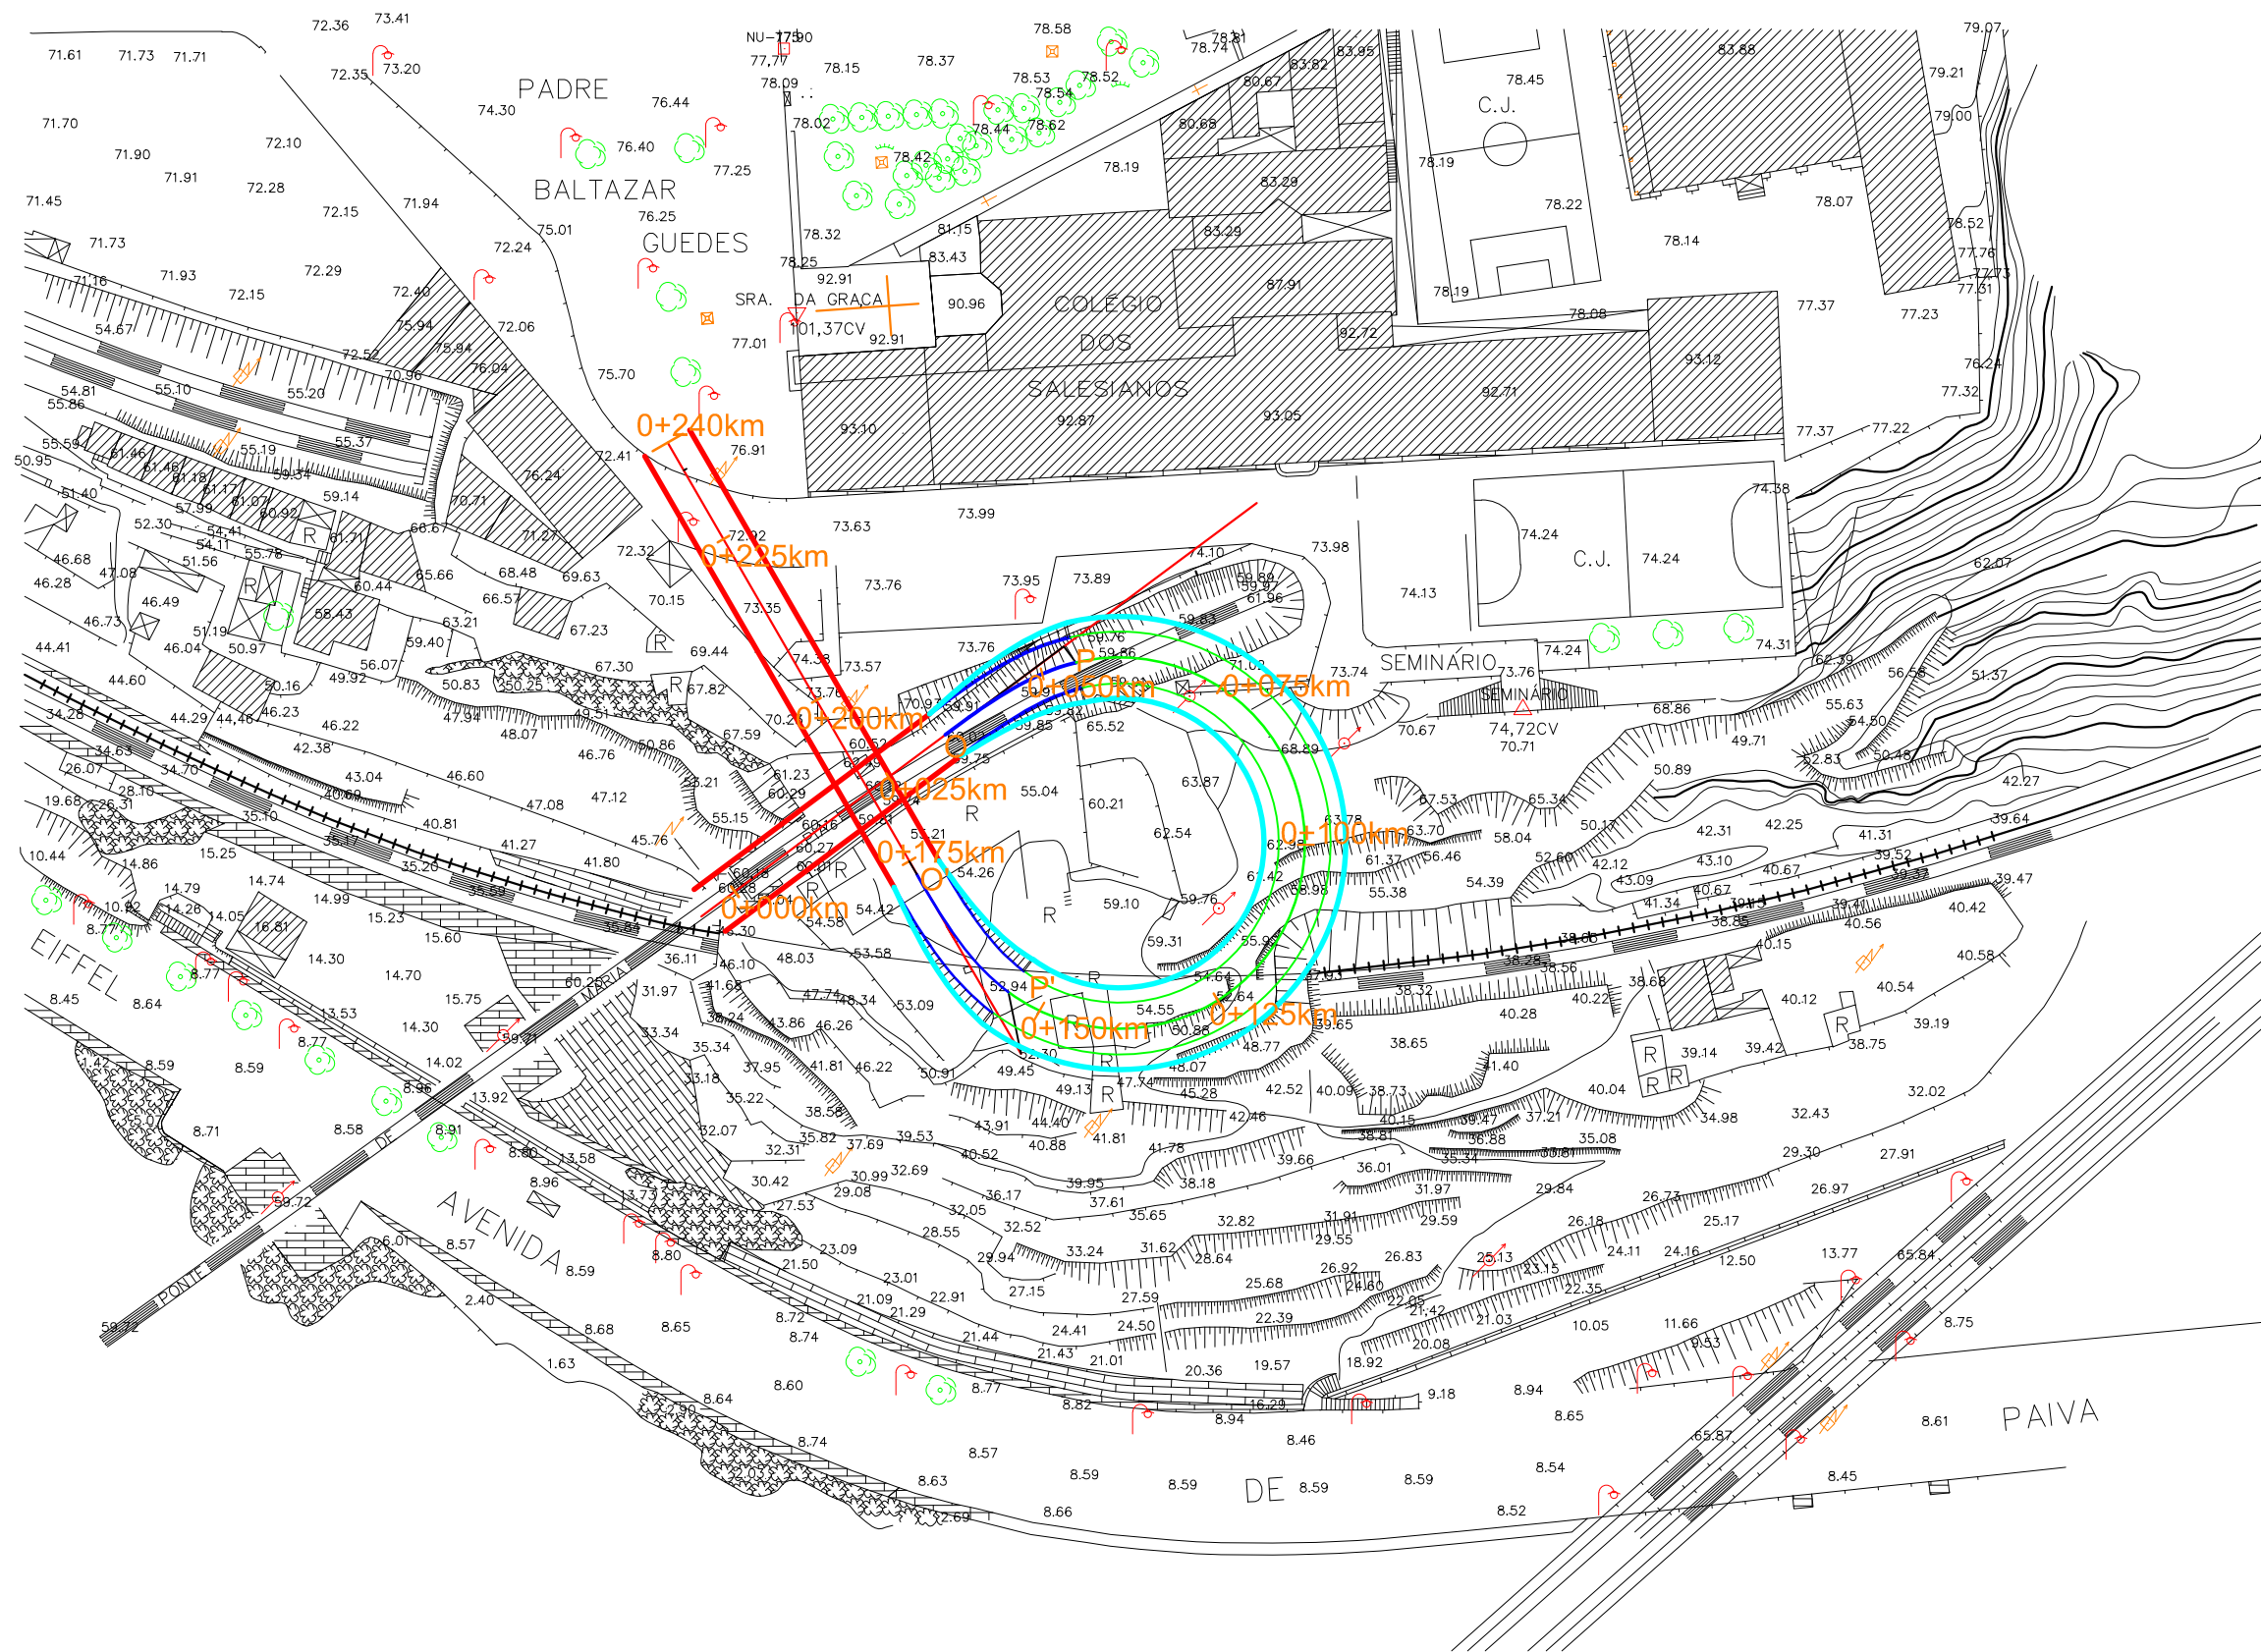

FEUP - Faculdade de Engenharia da Universidade do Porto

NOME: Henrique Cunha Marinheiro

Projecto de um Loop - Traçado em Planta - directriz

ESCALA: 1:1000

Desenho nº2



Data: Julho de 2015

