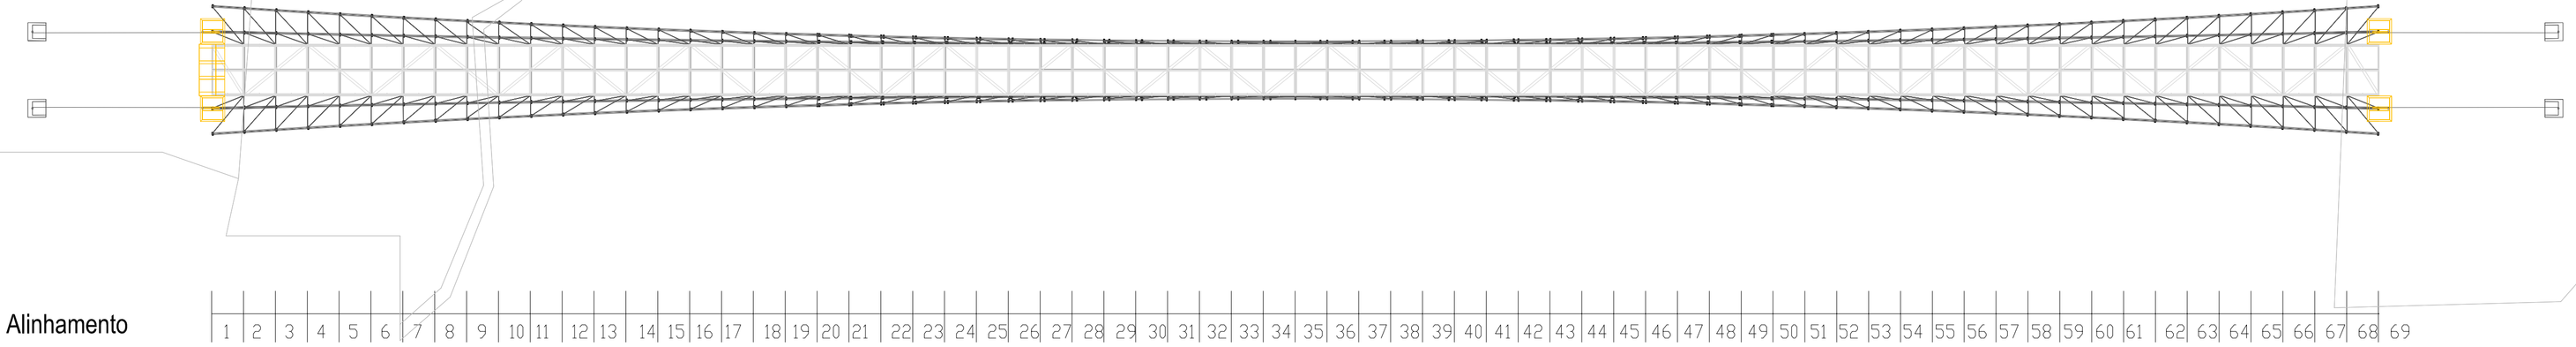

Universidade do Porto Faculdade de Engenharia FEUP	Licenciatura em Engenharia Civil - Projecto em Estruturas Reconstrução da Ponte Pênsil	António Pedro Simões da Silva Braga Hugo Jorge Ribeiro Pinto Joana Pascoal Teixeira
Planta	1:300	

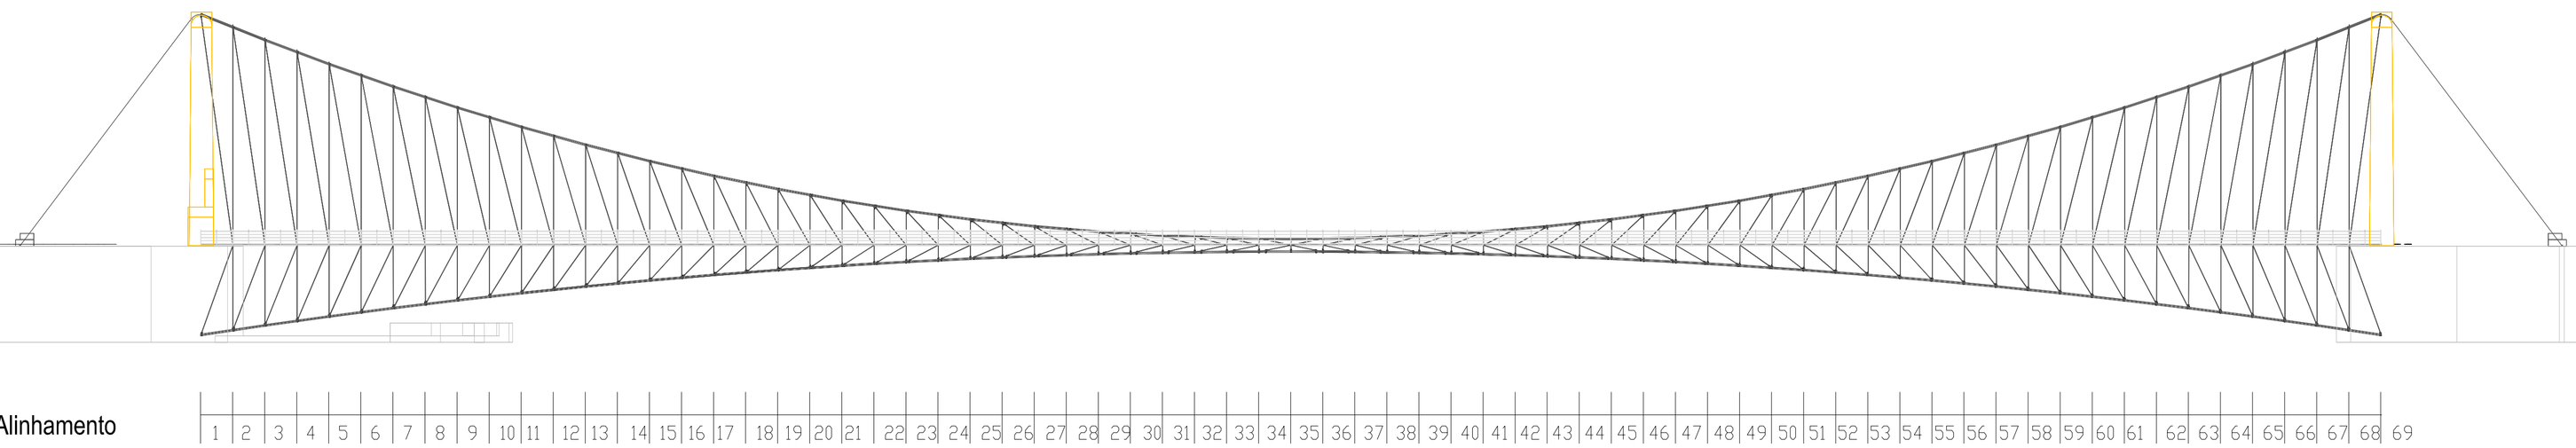

Universidade do Porto Faculdade de Engenharia FEUP	Licenciatura em Engenharia Civil - Projecto em Estruturas Reconstrução da Ponte Pênsil	António Pedro Simões da Silva Braga Hugo Jorge Ribeiro Pinto Joana Pascoal Teixeira
Alçado Poente	1:300	