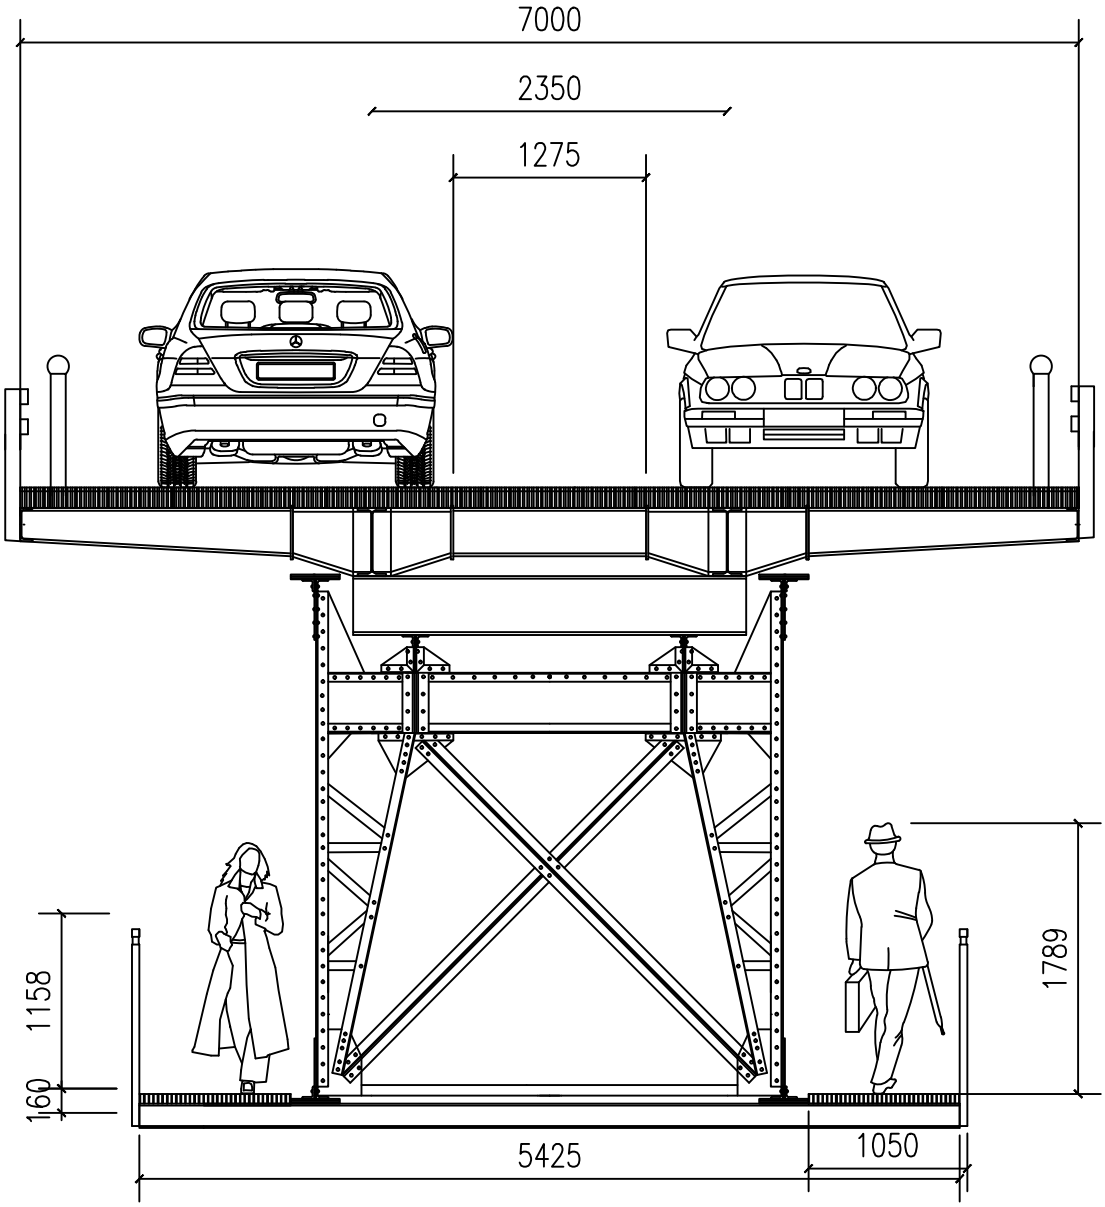

FEUP - Faculdade de Engenharia da Universidade do Porto		Data: Julho de 2015
NOME: Henrique Cunha Marinheiro		U.PORTO FEUP FACULDADE DE ENGENHARIA UNIVERSIDADE DO PORTO
Secção transversal do Tabuleiro da Ponte após intervenção		0 0,5m 1m 2m
ESCALA: 1:50	Desenho n°11	