

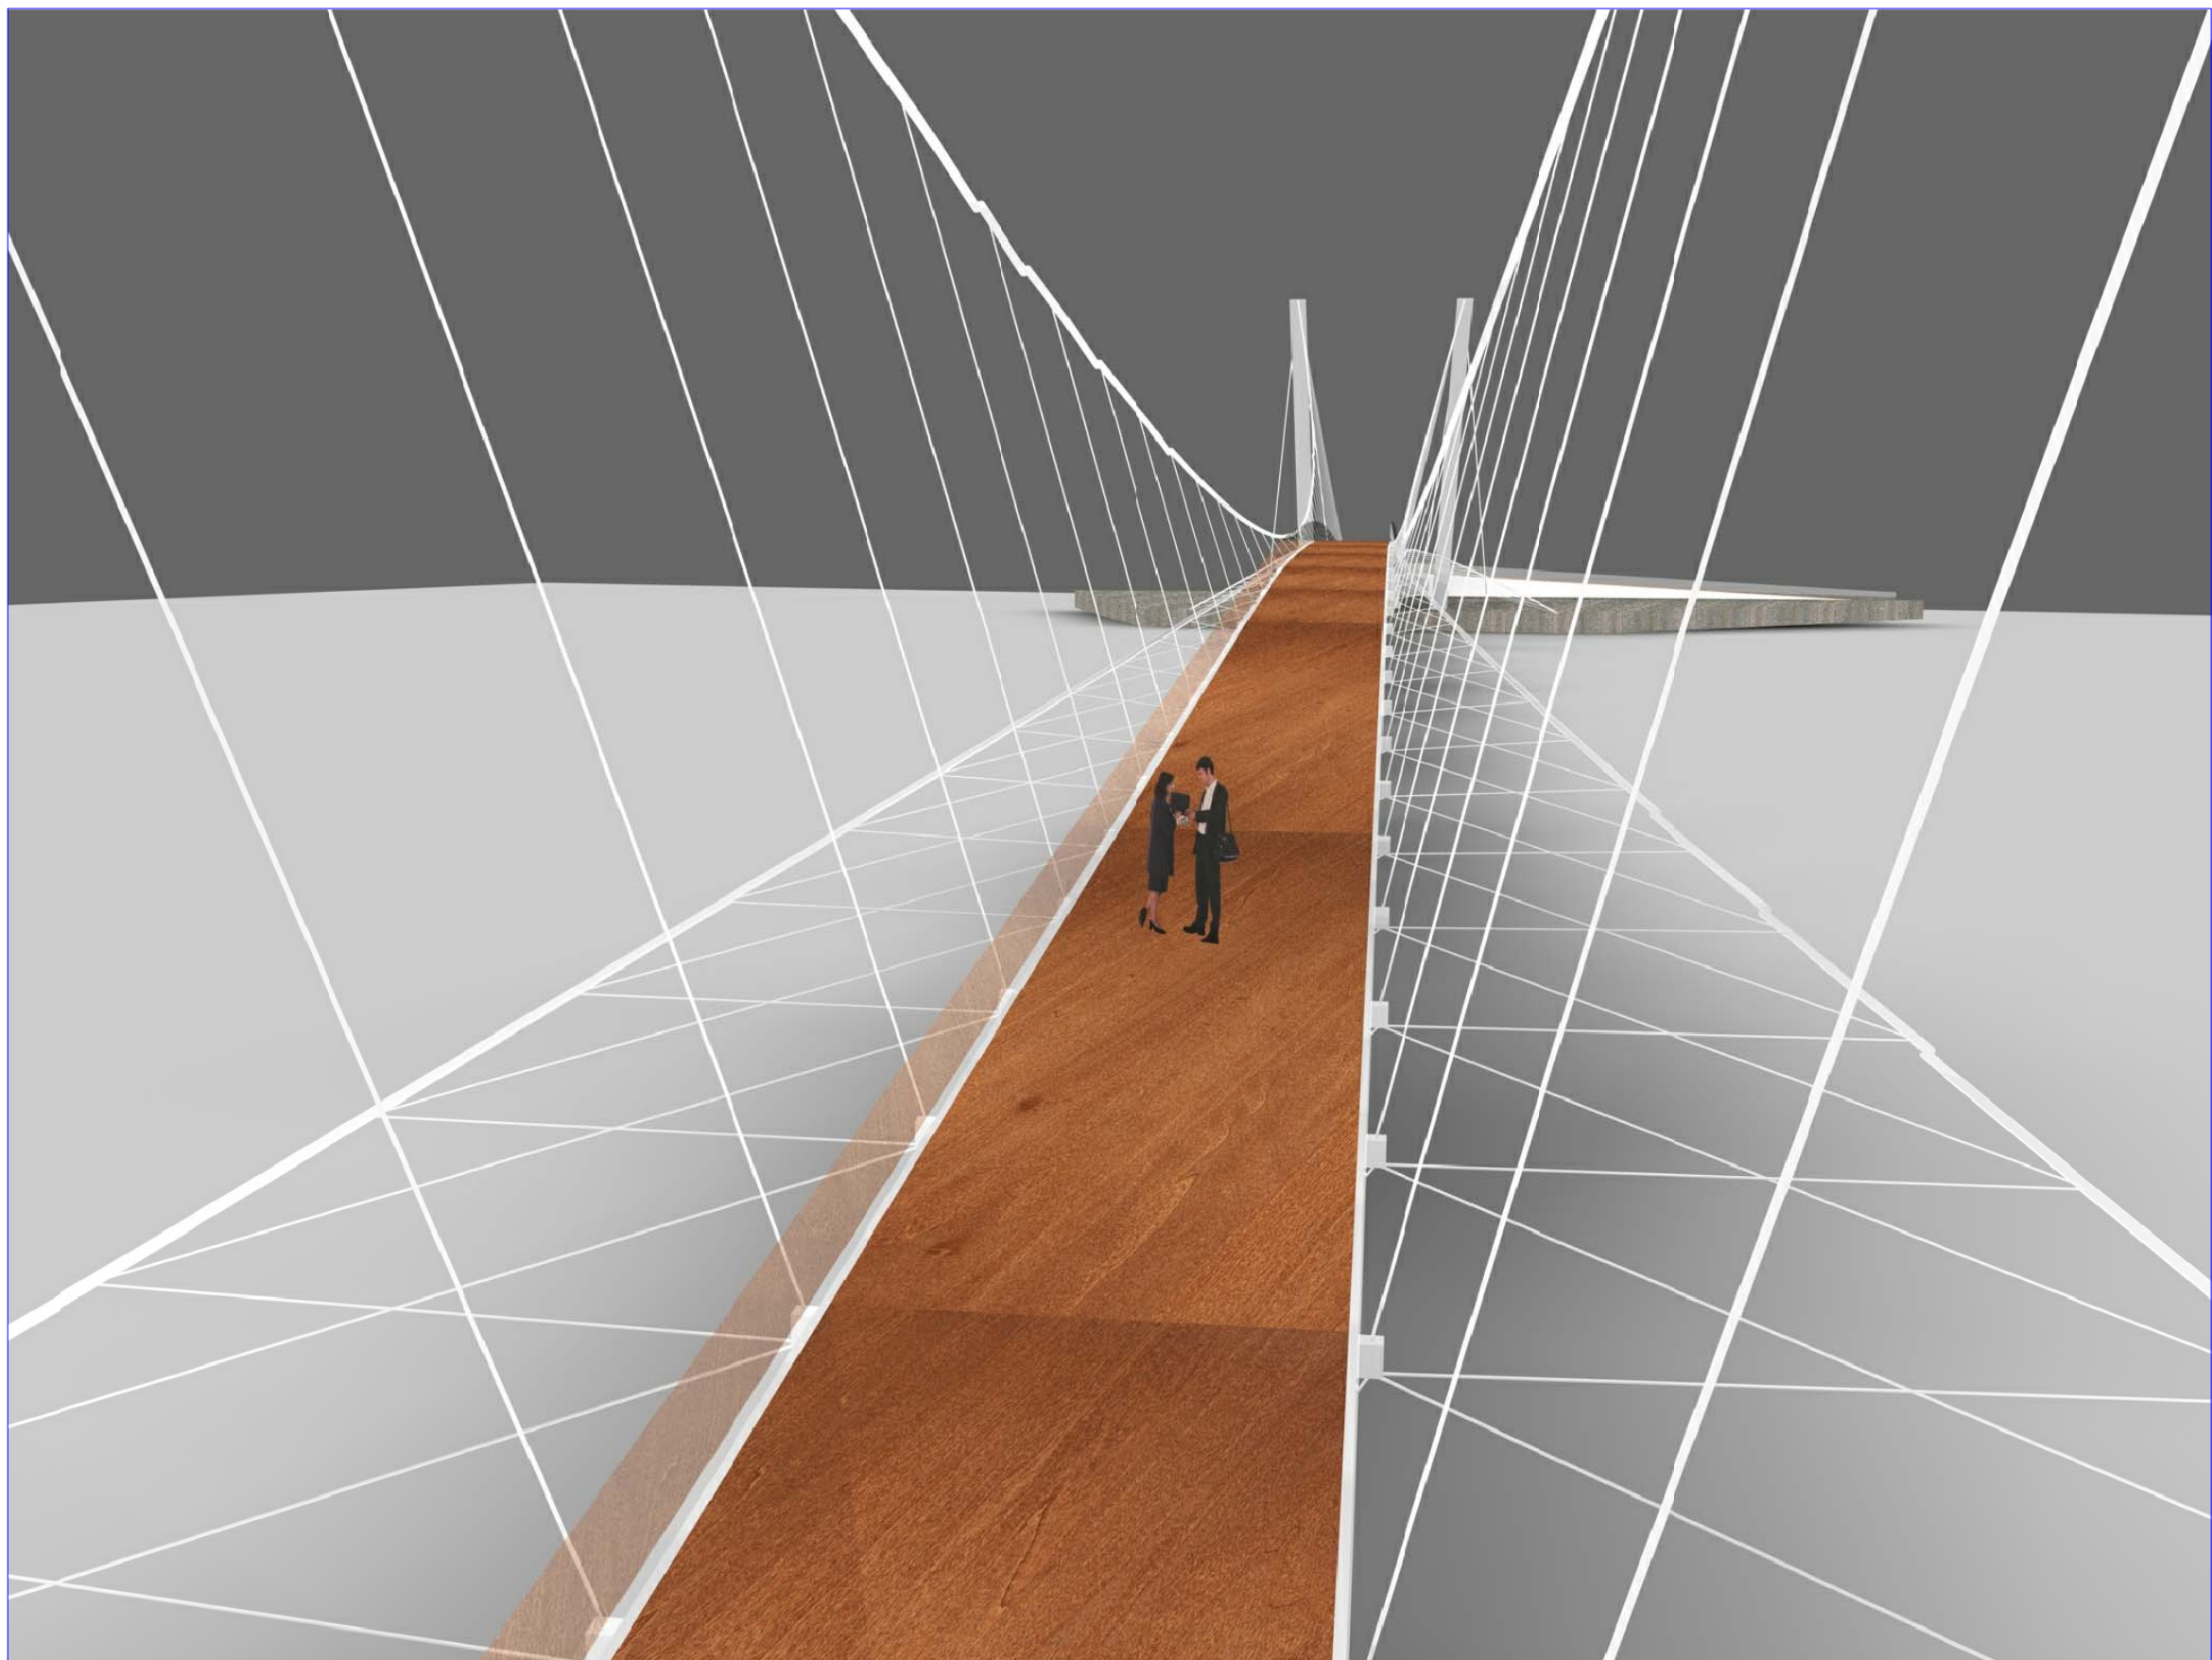
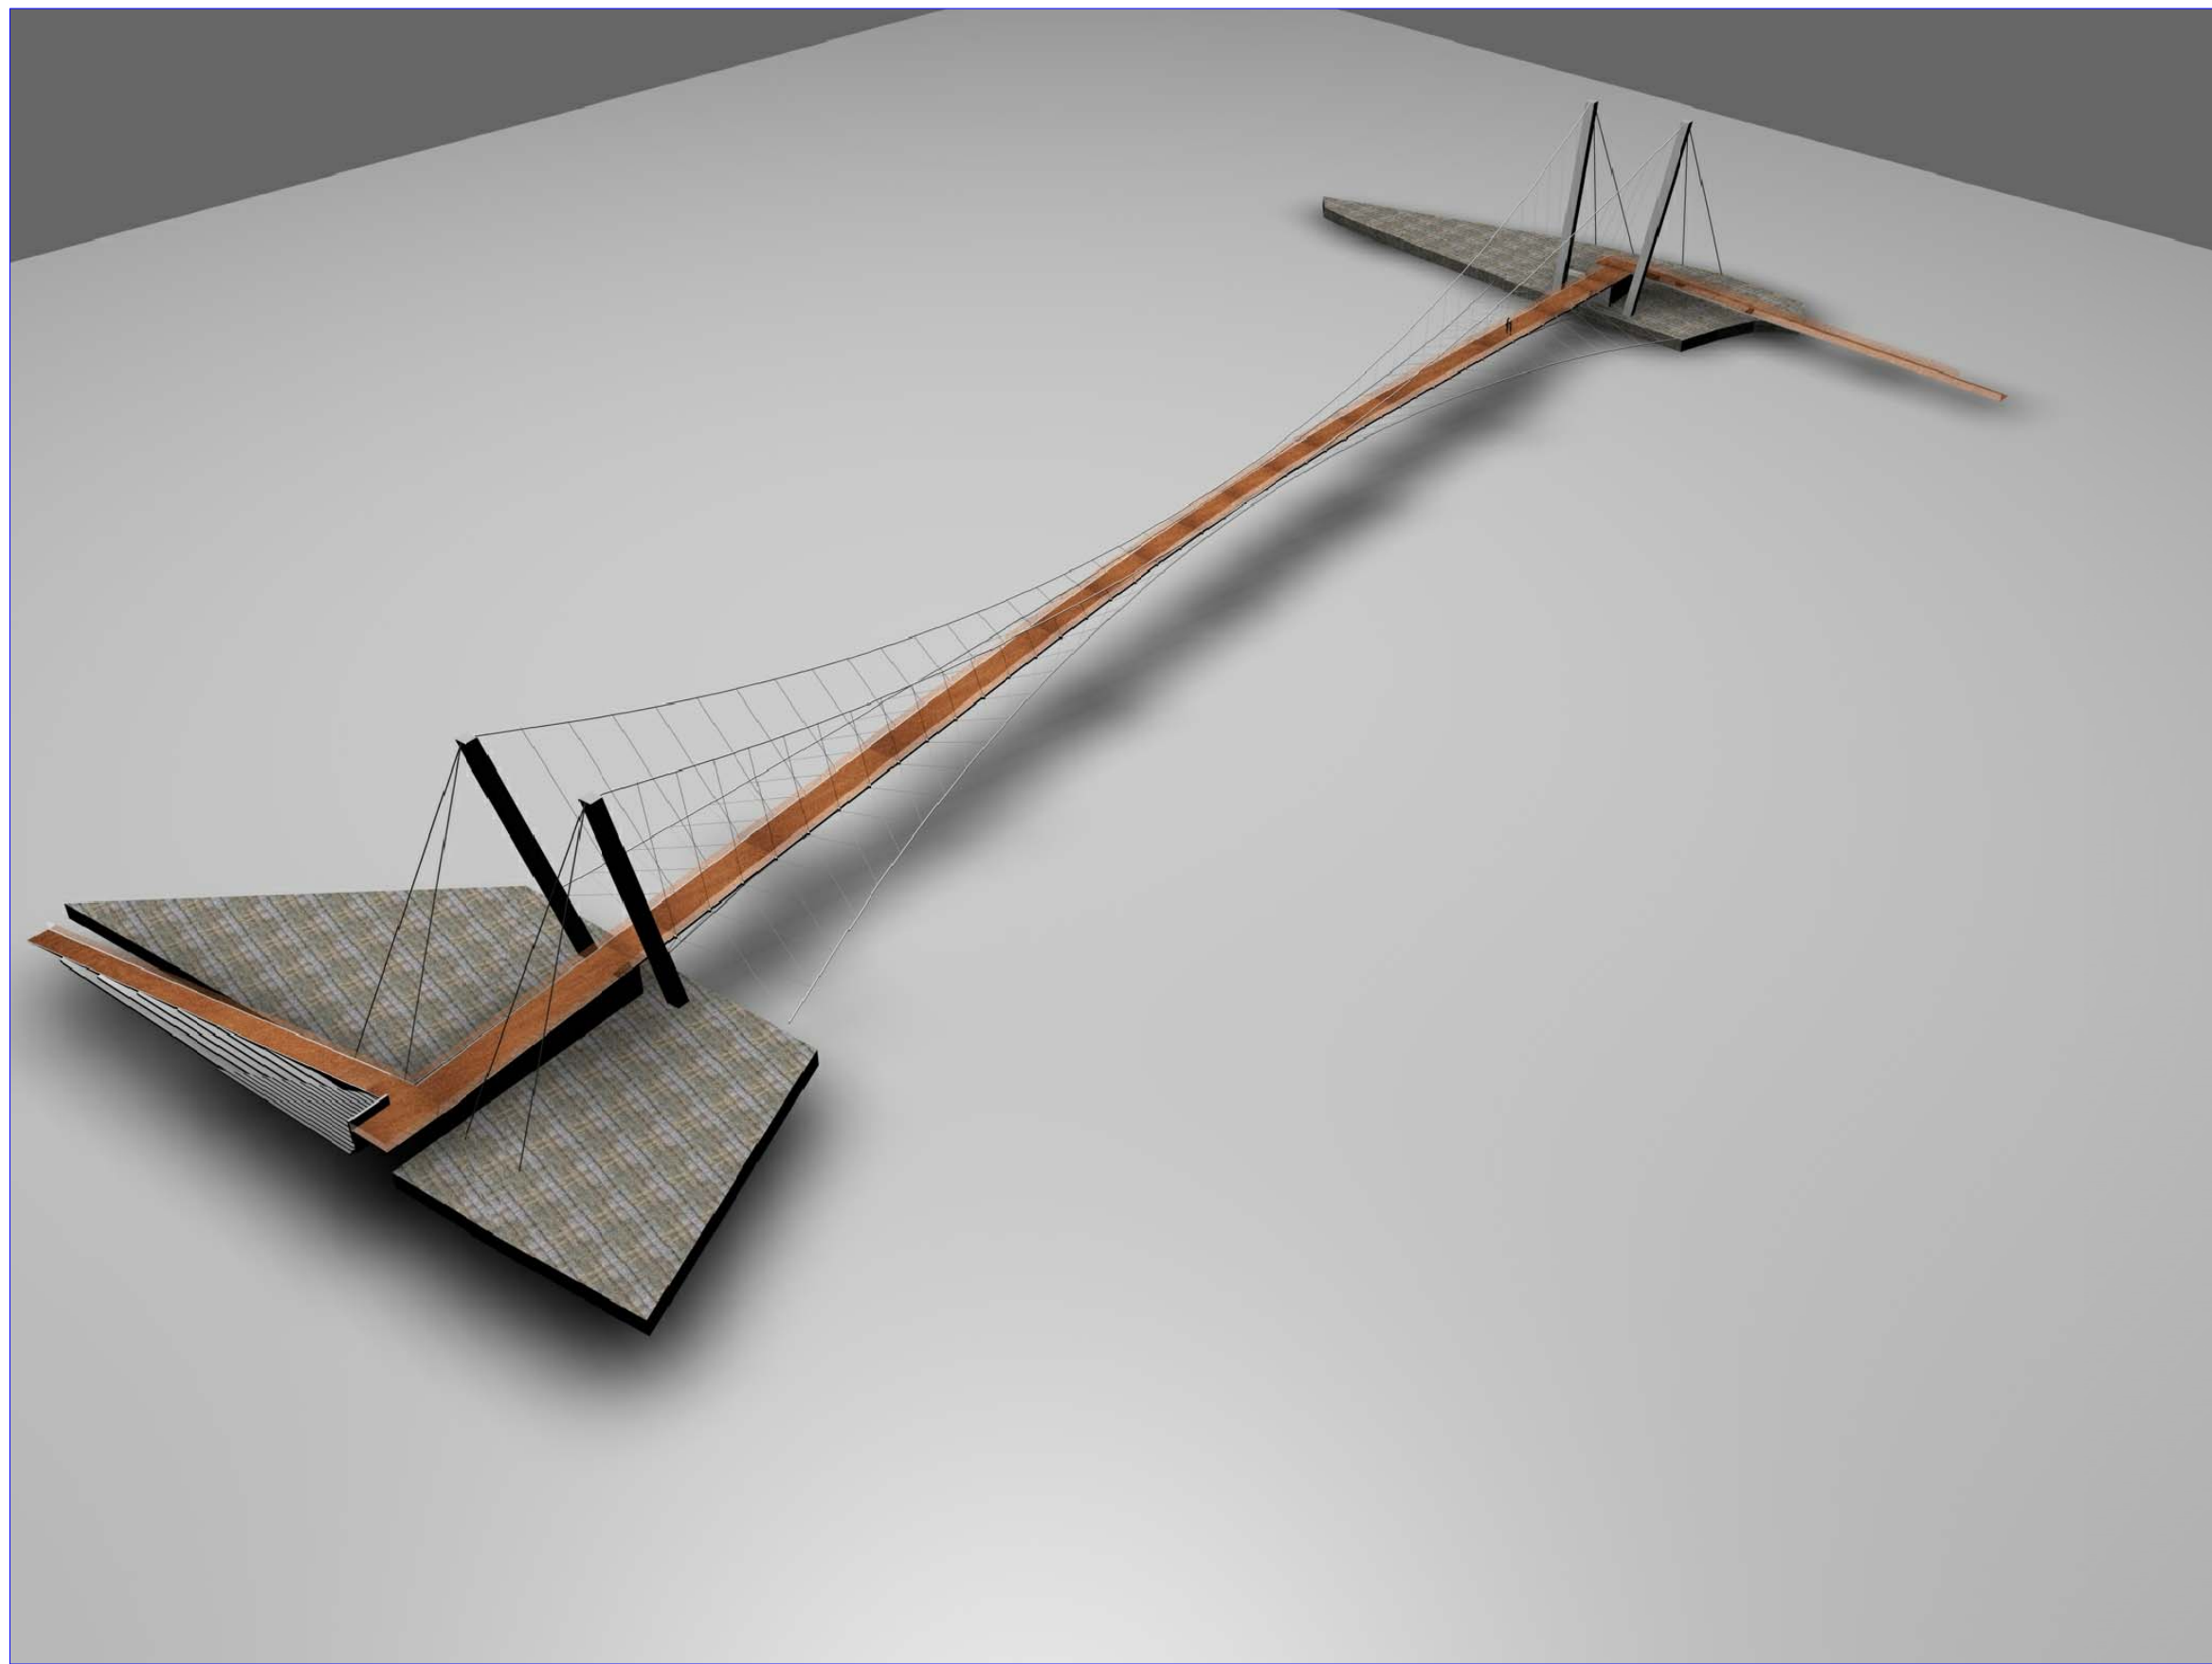
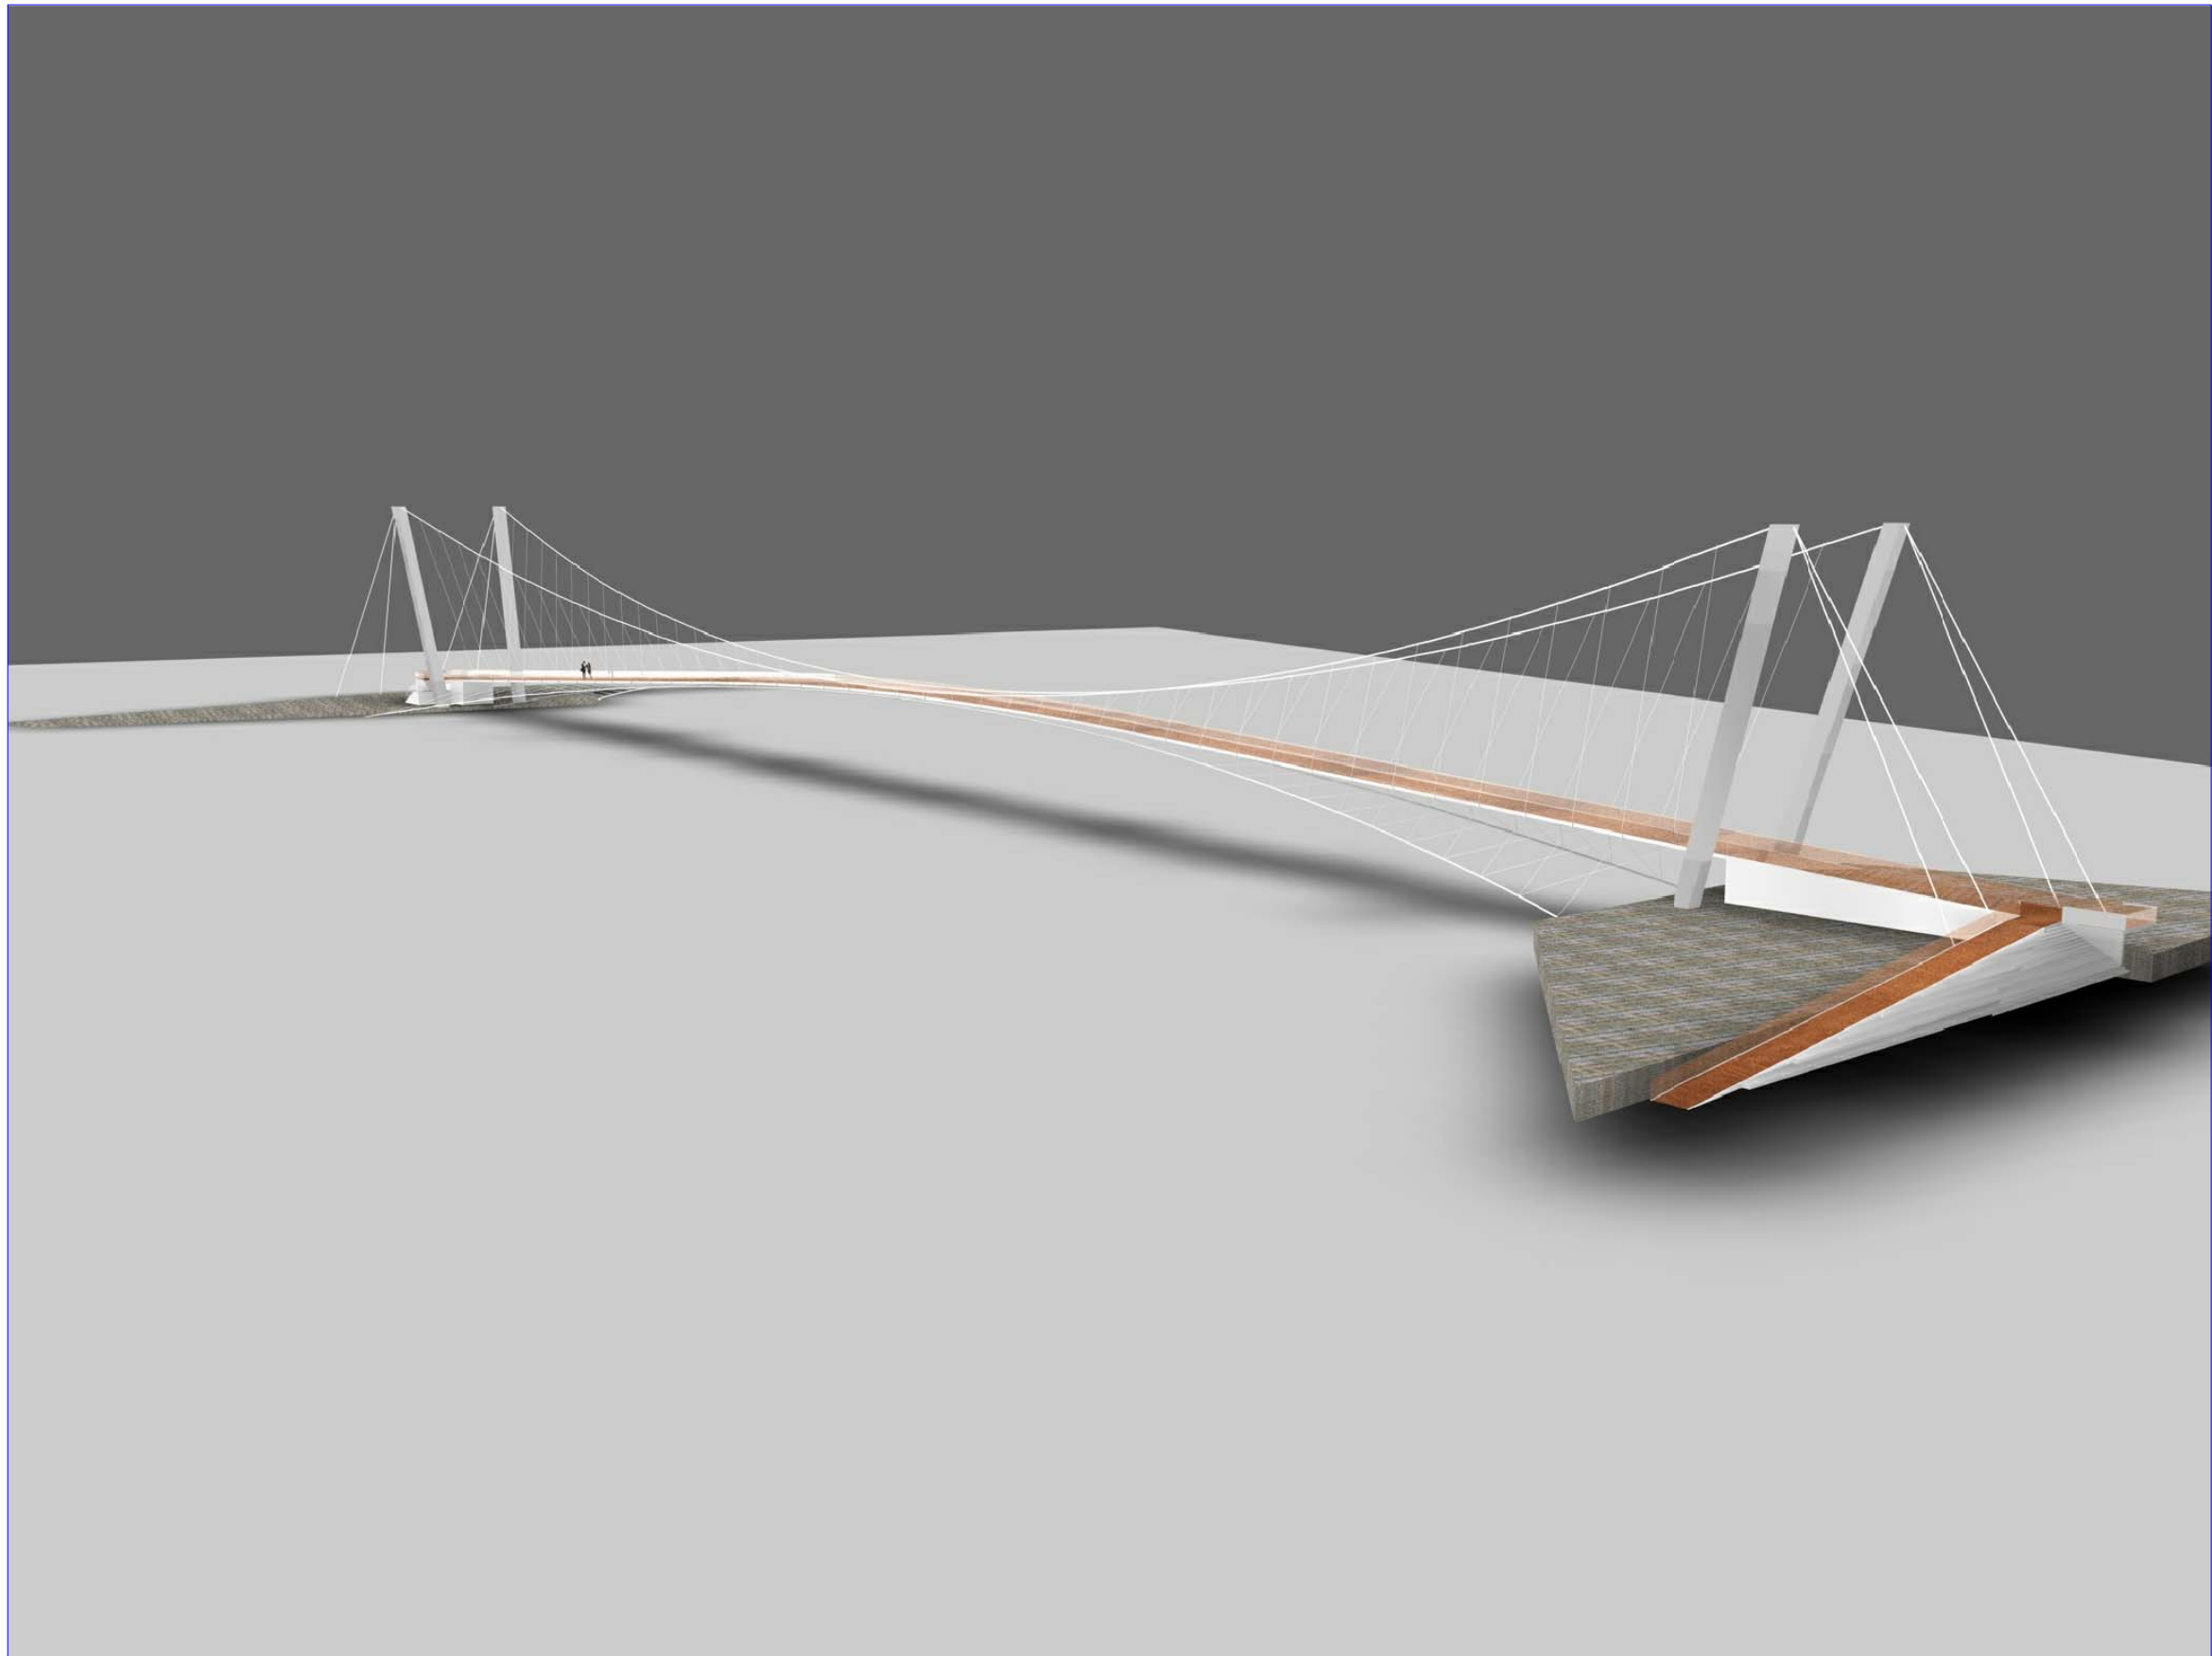


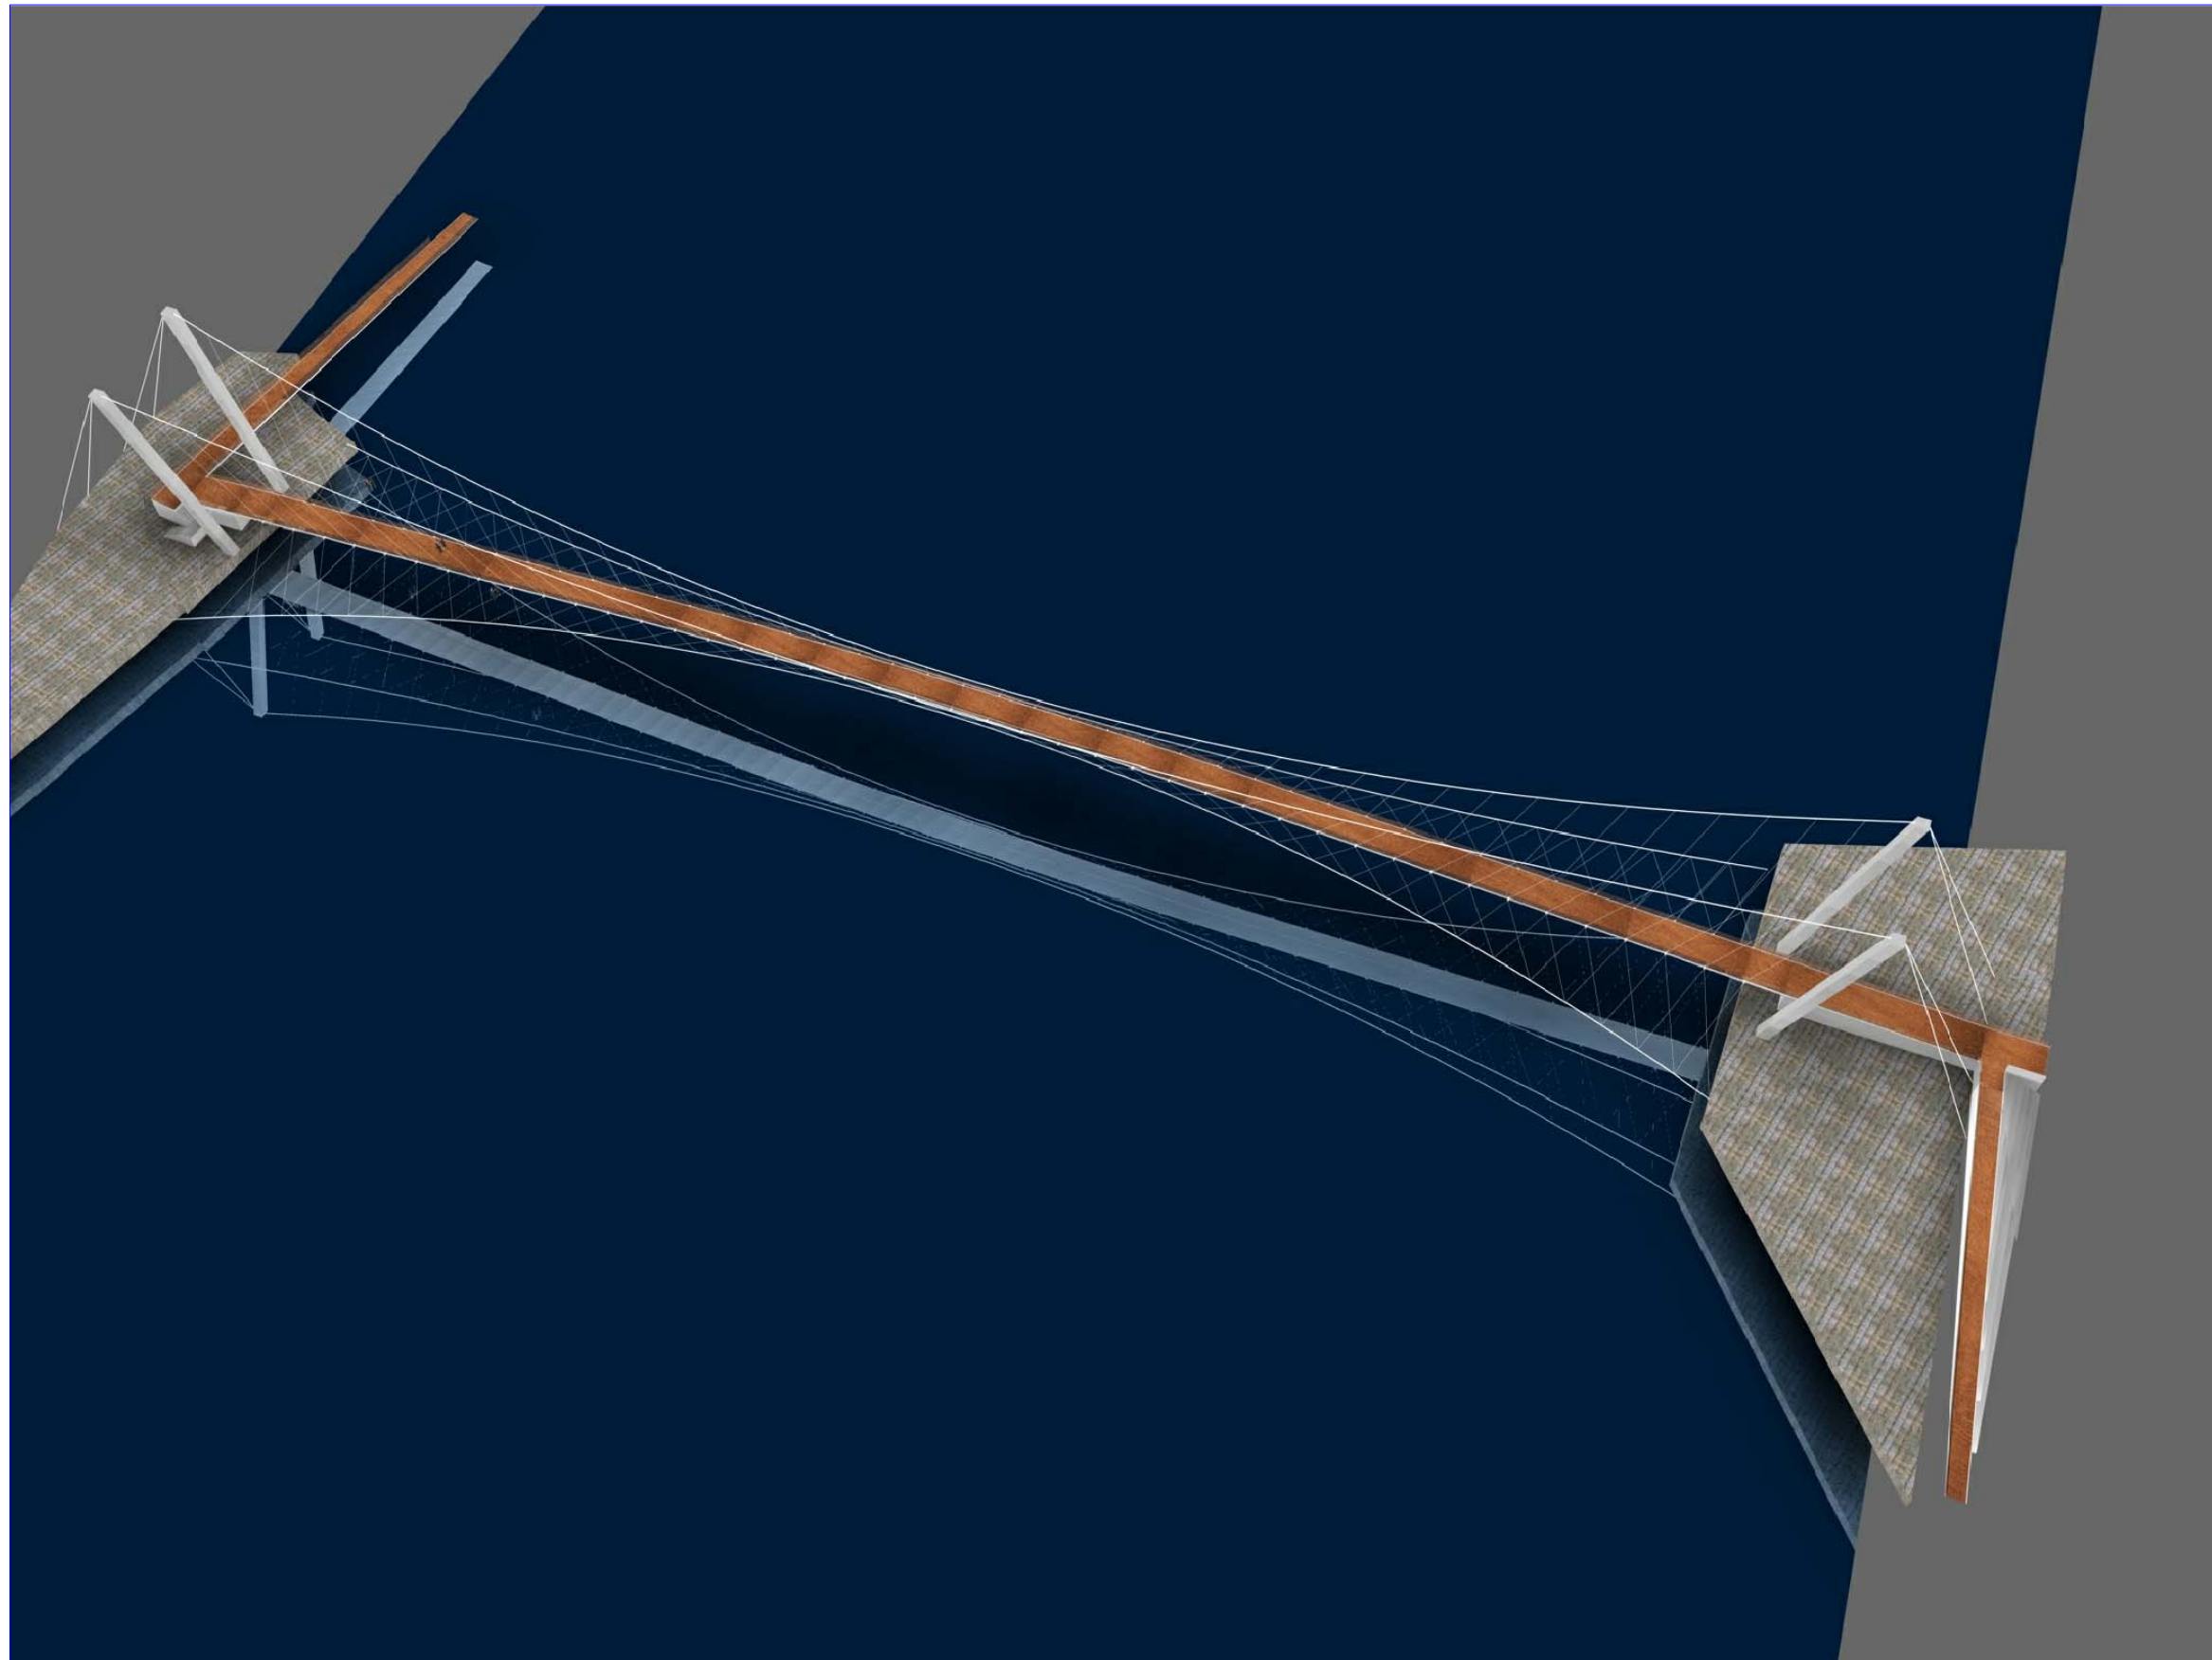


Prémio Secil Universidades 2008 Engenharia Civil


Mestrado Integrado em Engenharia Civil	Projecto de uma Ponte Pedonal entre Porto e Gaia	
Edgar Manuel Pereira Alves Ribeiro	Modelo Virtual	

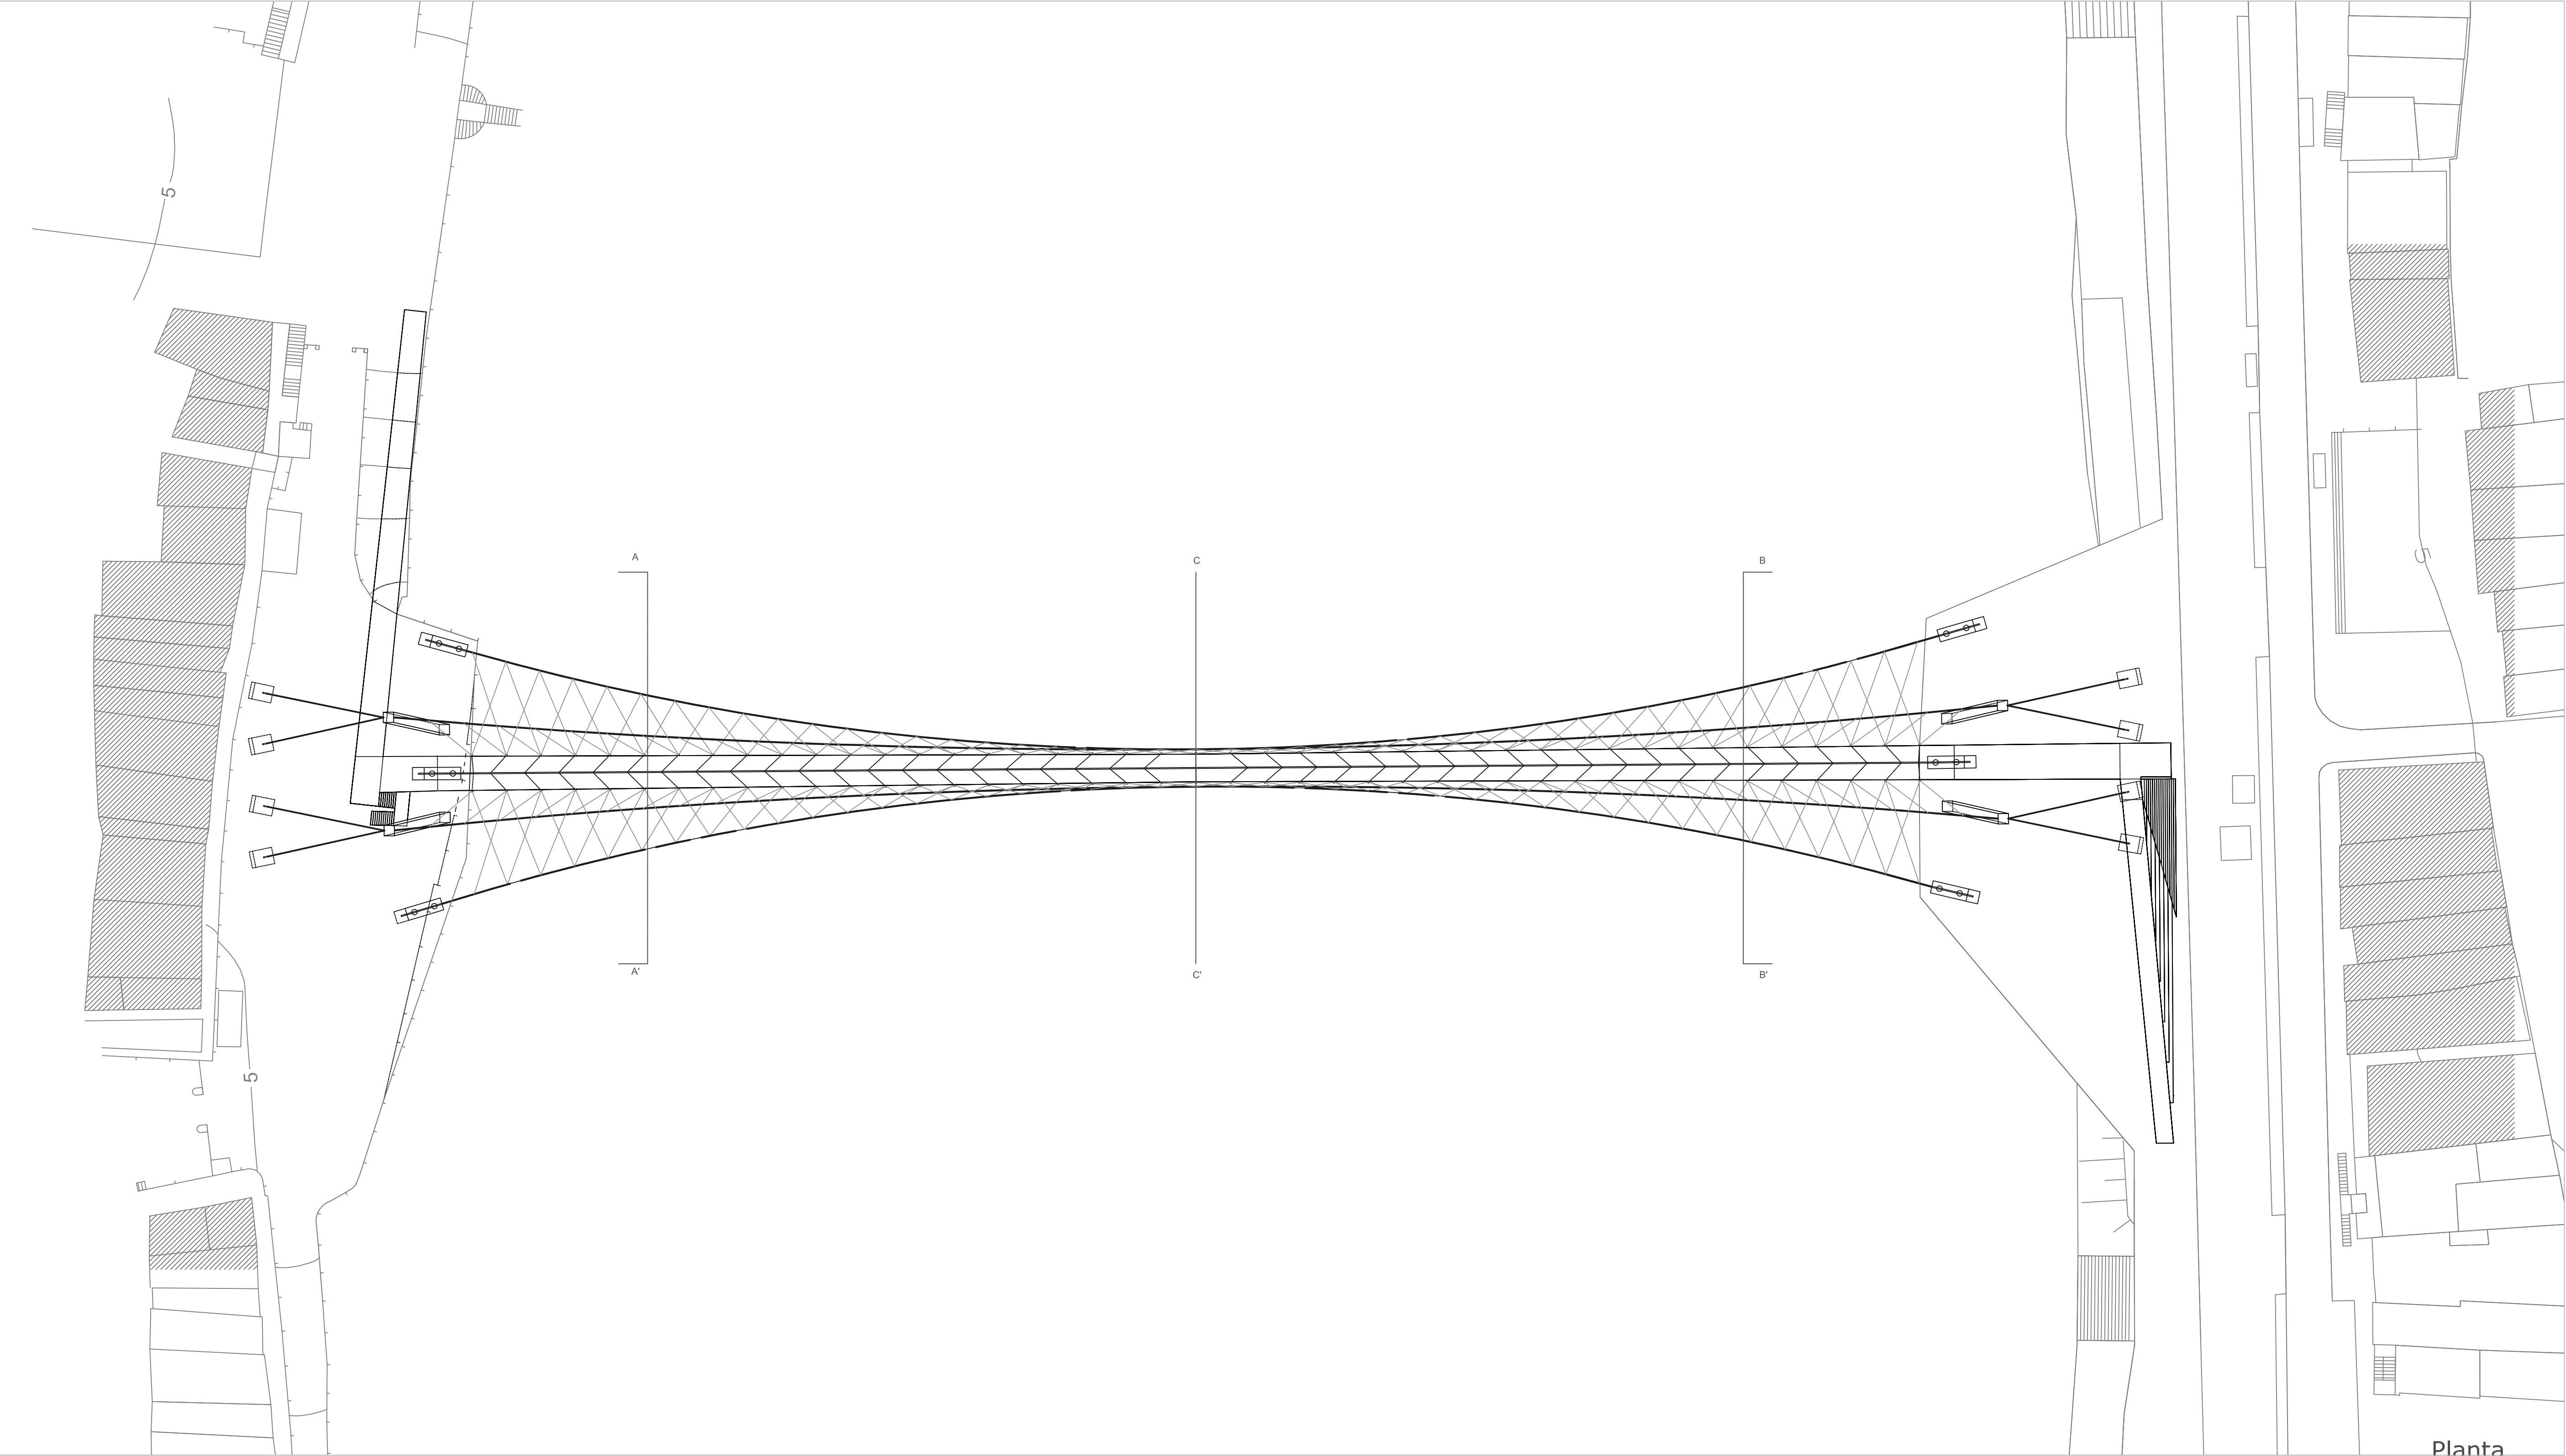

Prémio Secil Universidades 2008 Engenharia Civil		
Mestrado Integrado em Engenharia Civil	Projecto de uma Ponte Pedonal entre Porto e Gaia	
Edgar Manuel Pereira Alves Ribeiro	Planta	escala 1/500

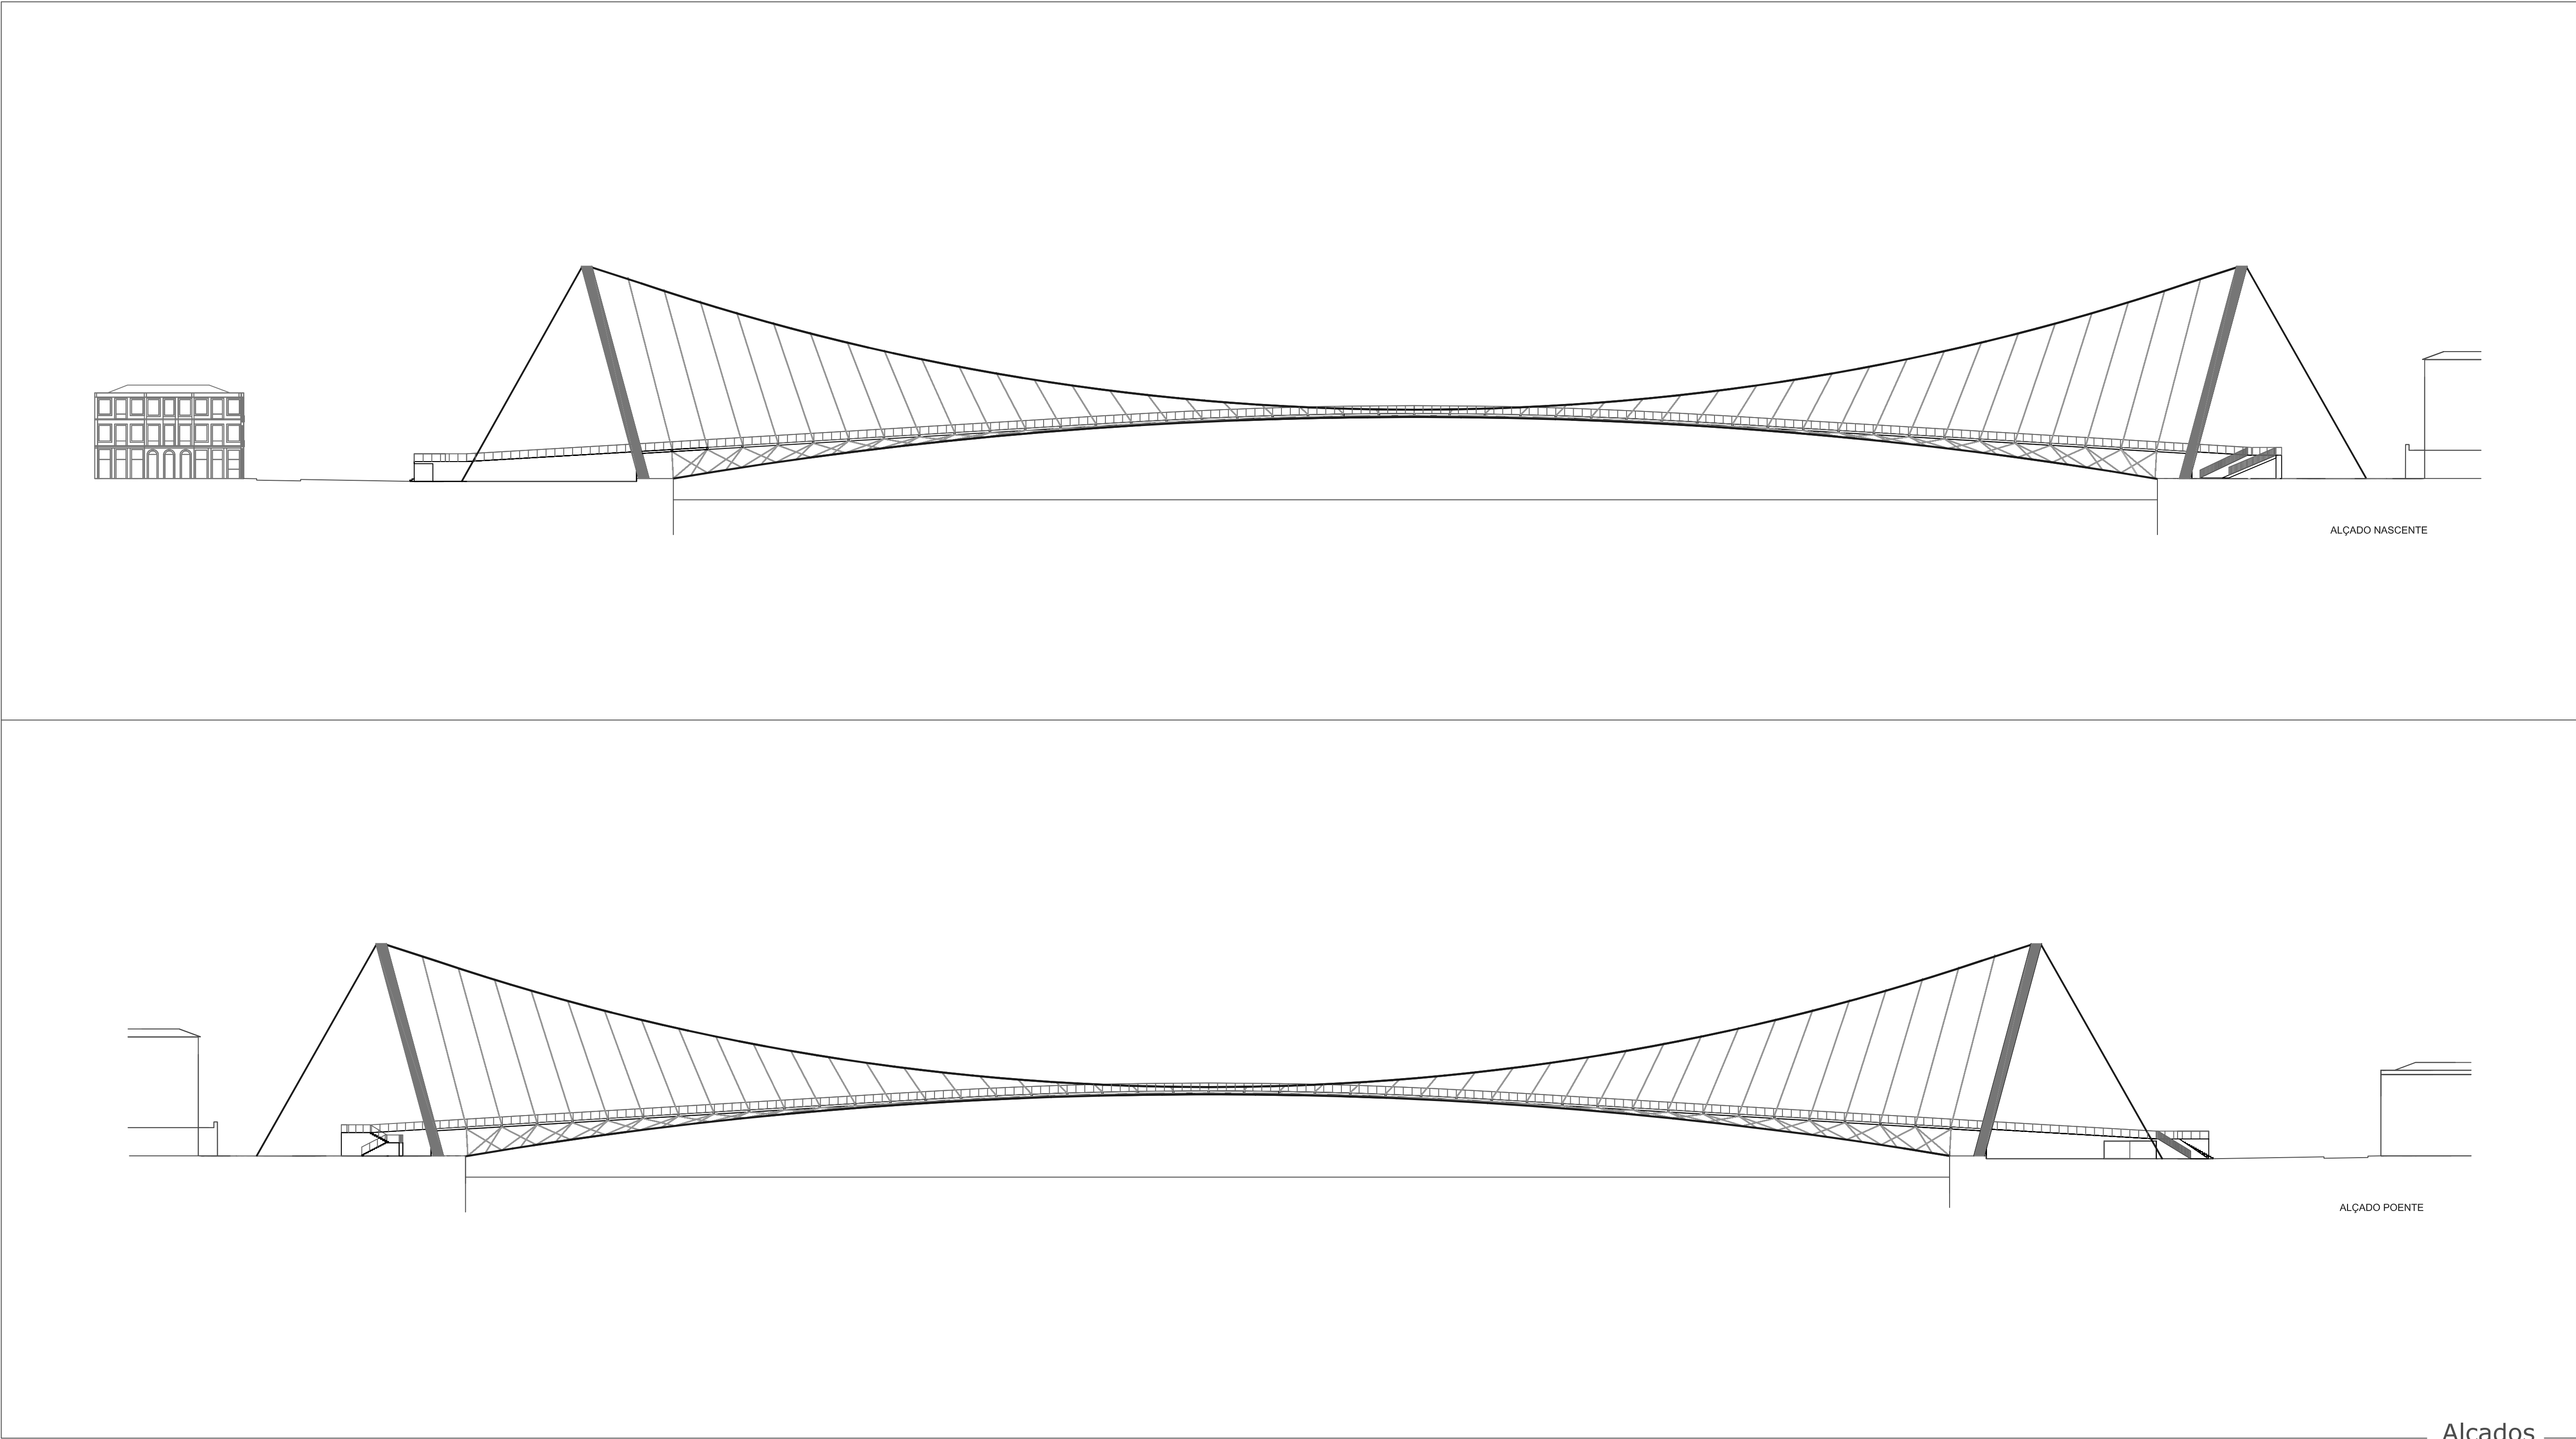



Prémio Secil Universidades 2008 Engenharia Civil		
Mestrado Integrado em Engenharia Civil	Projecto de uma Ponte Pedonal entre Porto e Gaia	
Edgar Manuel Pereira Alves Ribeiro	Alçados	escala 1/500

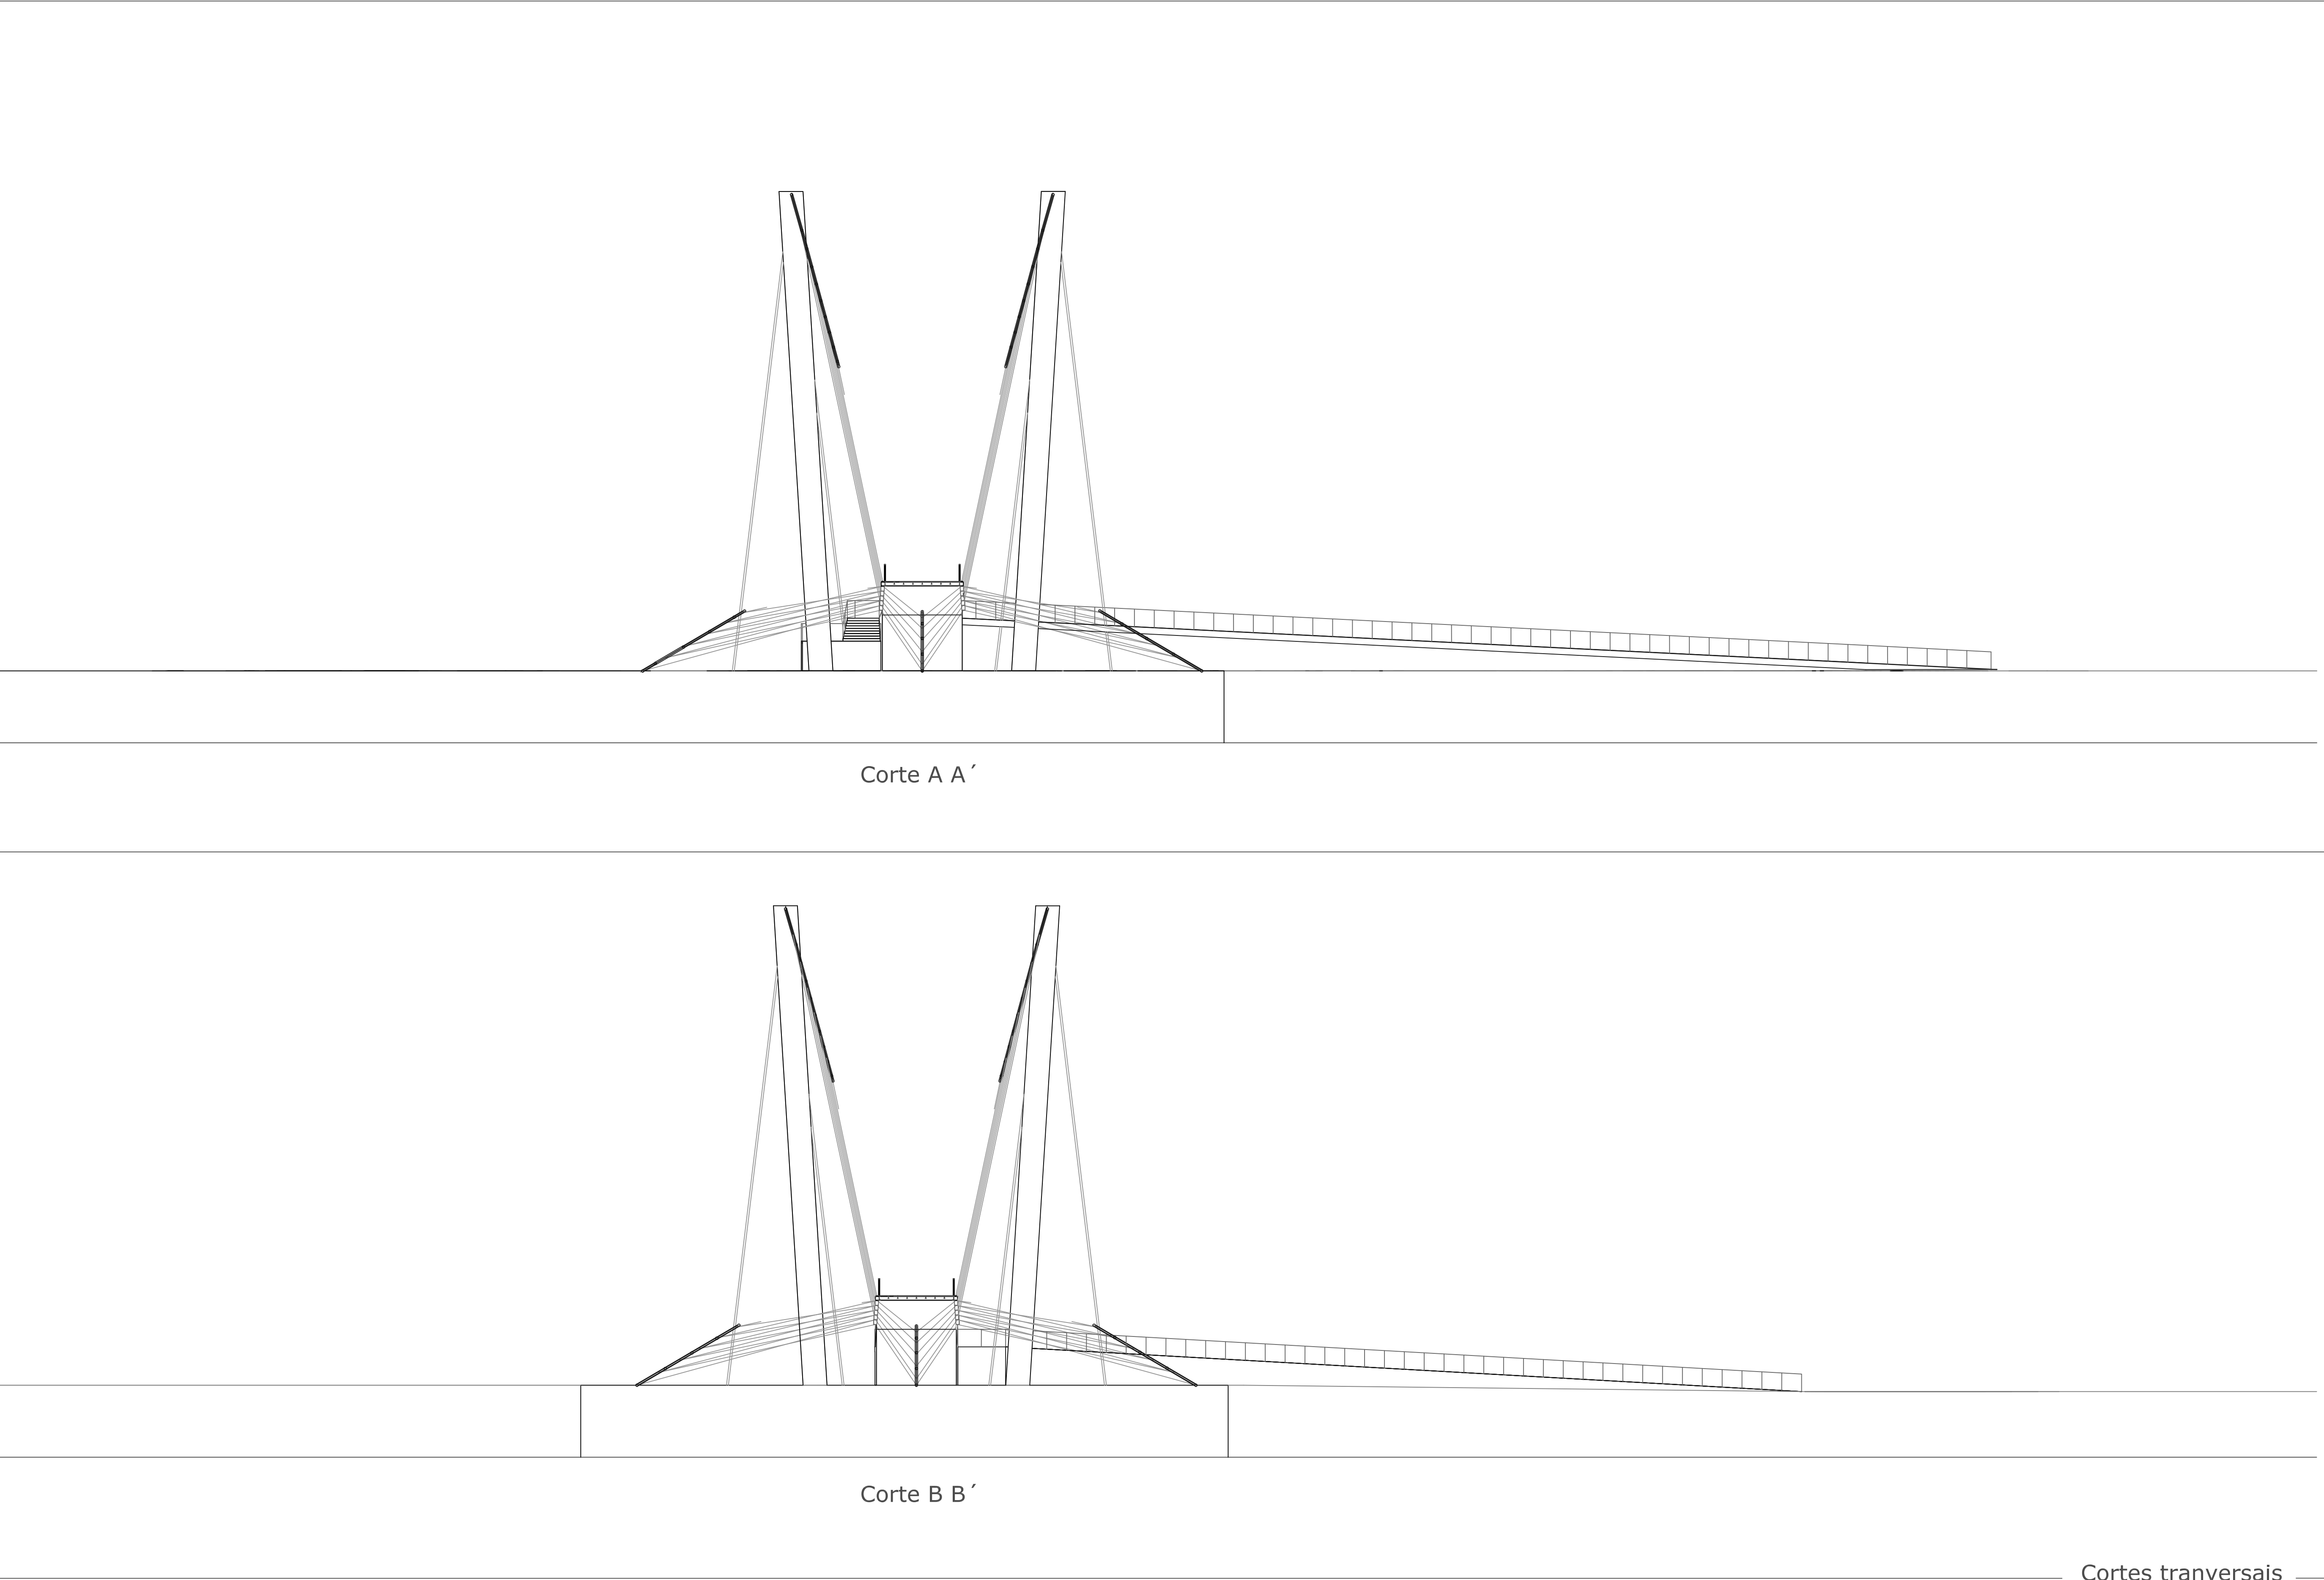


Cortes transversais

Prémio Secil Universidades 2008 Engenharia Civil		
Mestrado Integrado em Engenharia Civil	Projecto de uma Ponte Pedonal entre Porto e Gaia	
Edgar Manuel Pereira Alves Ribeiro	Cortes transversais	escala 1/200


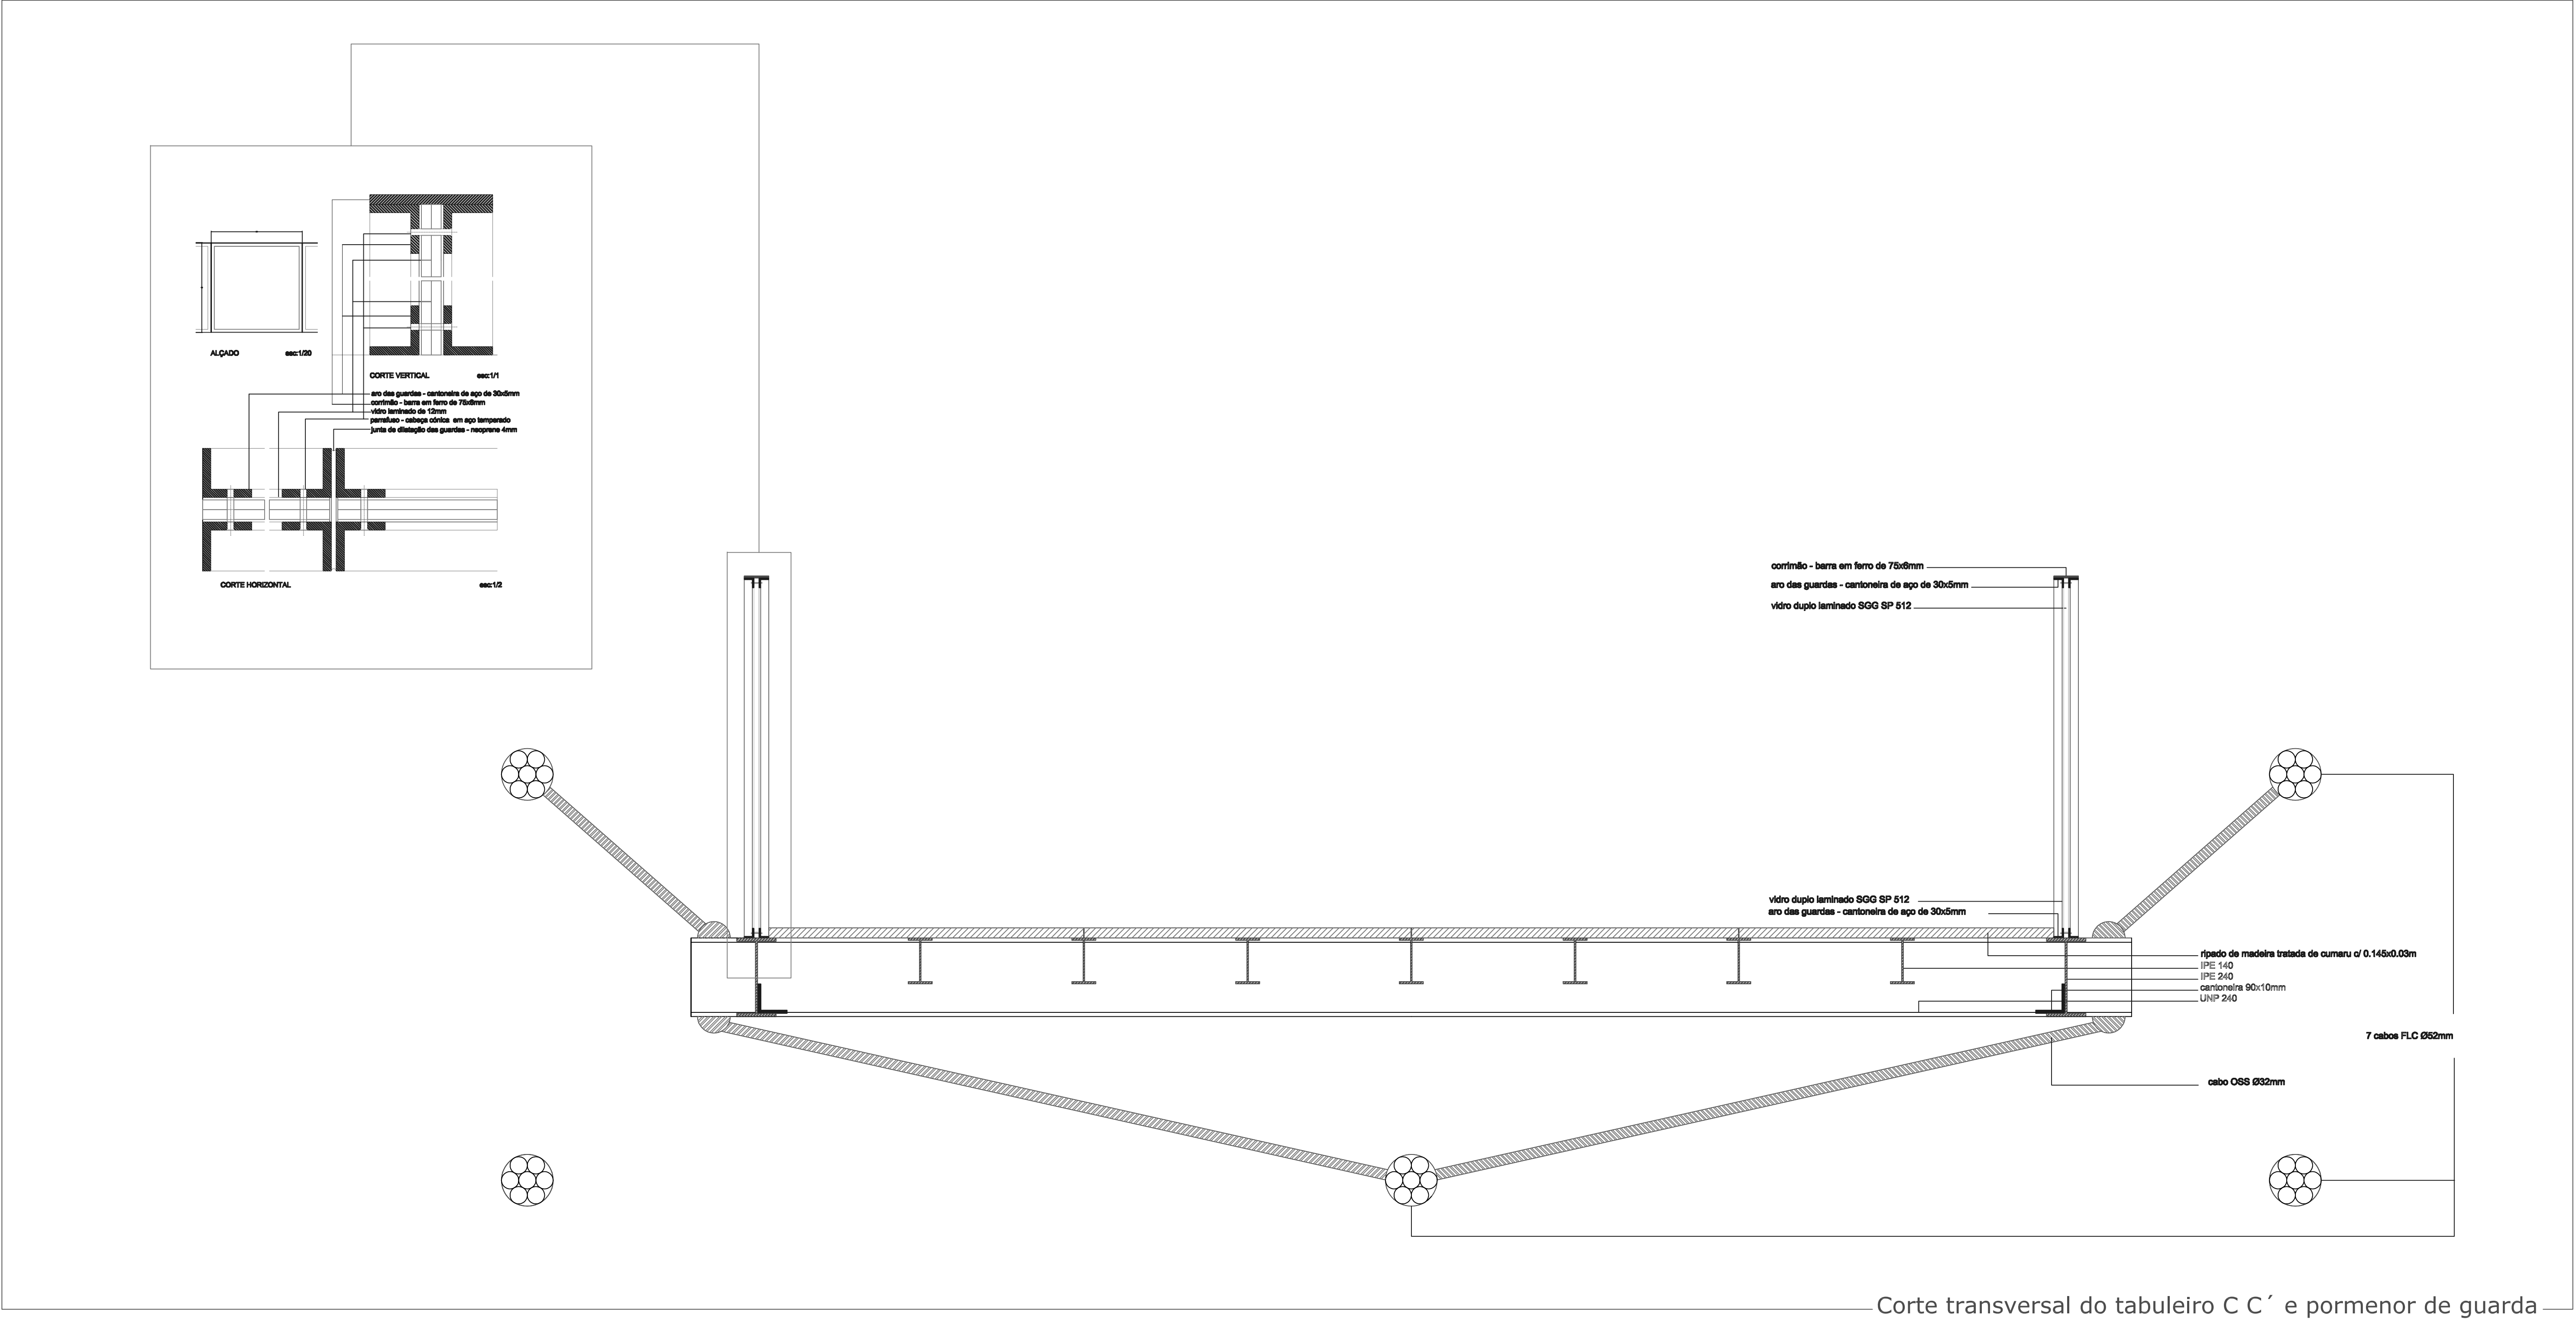


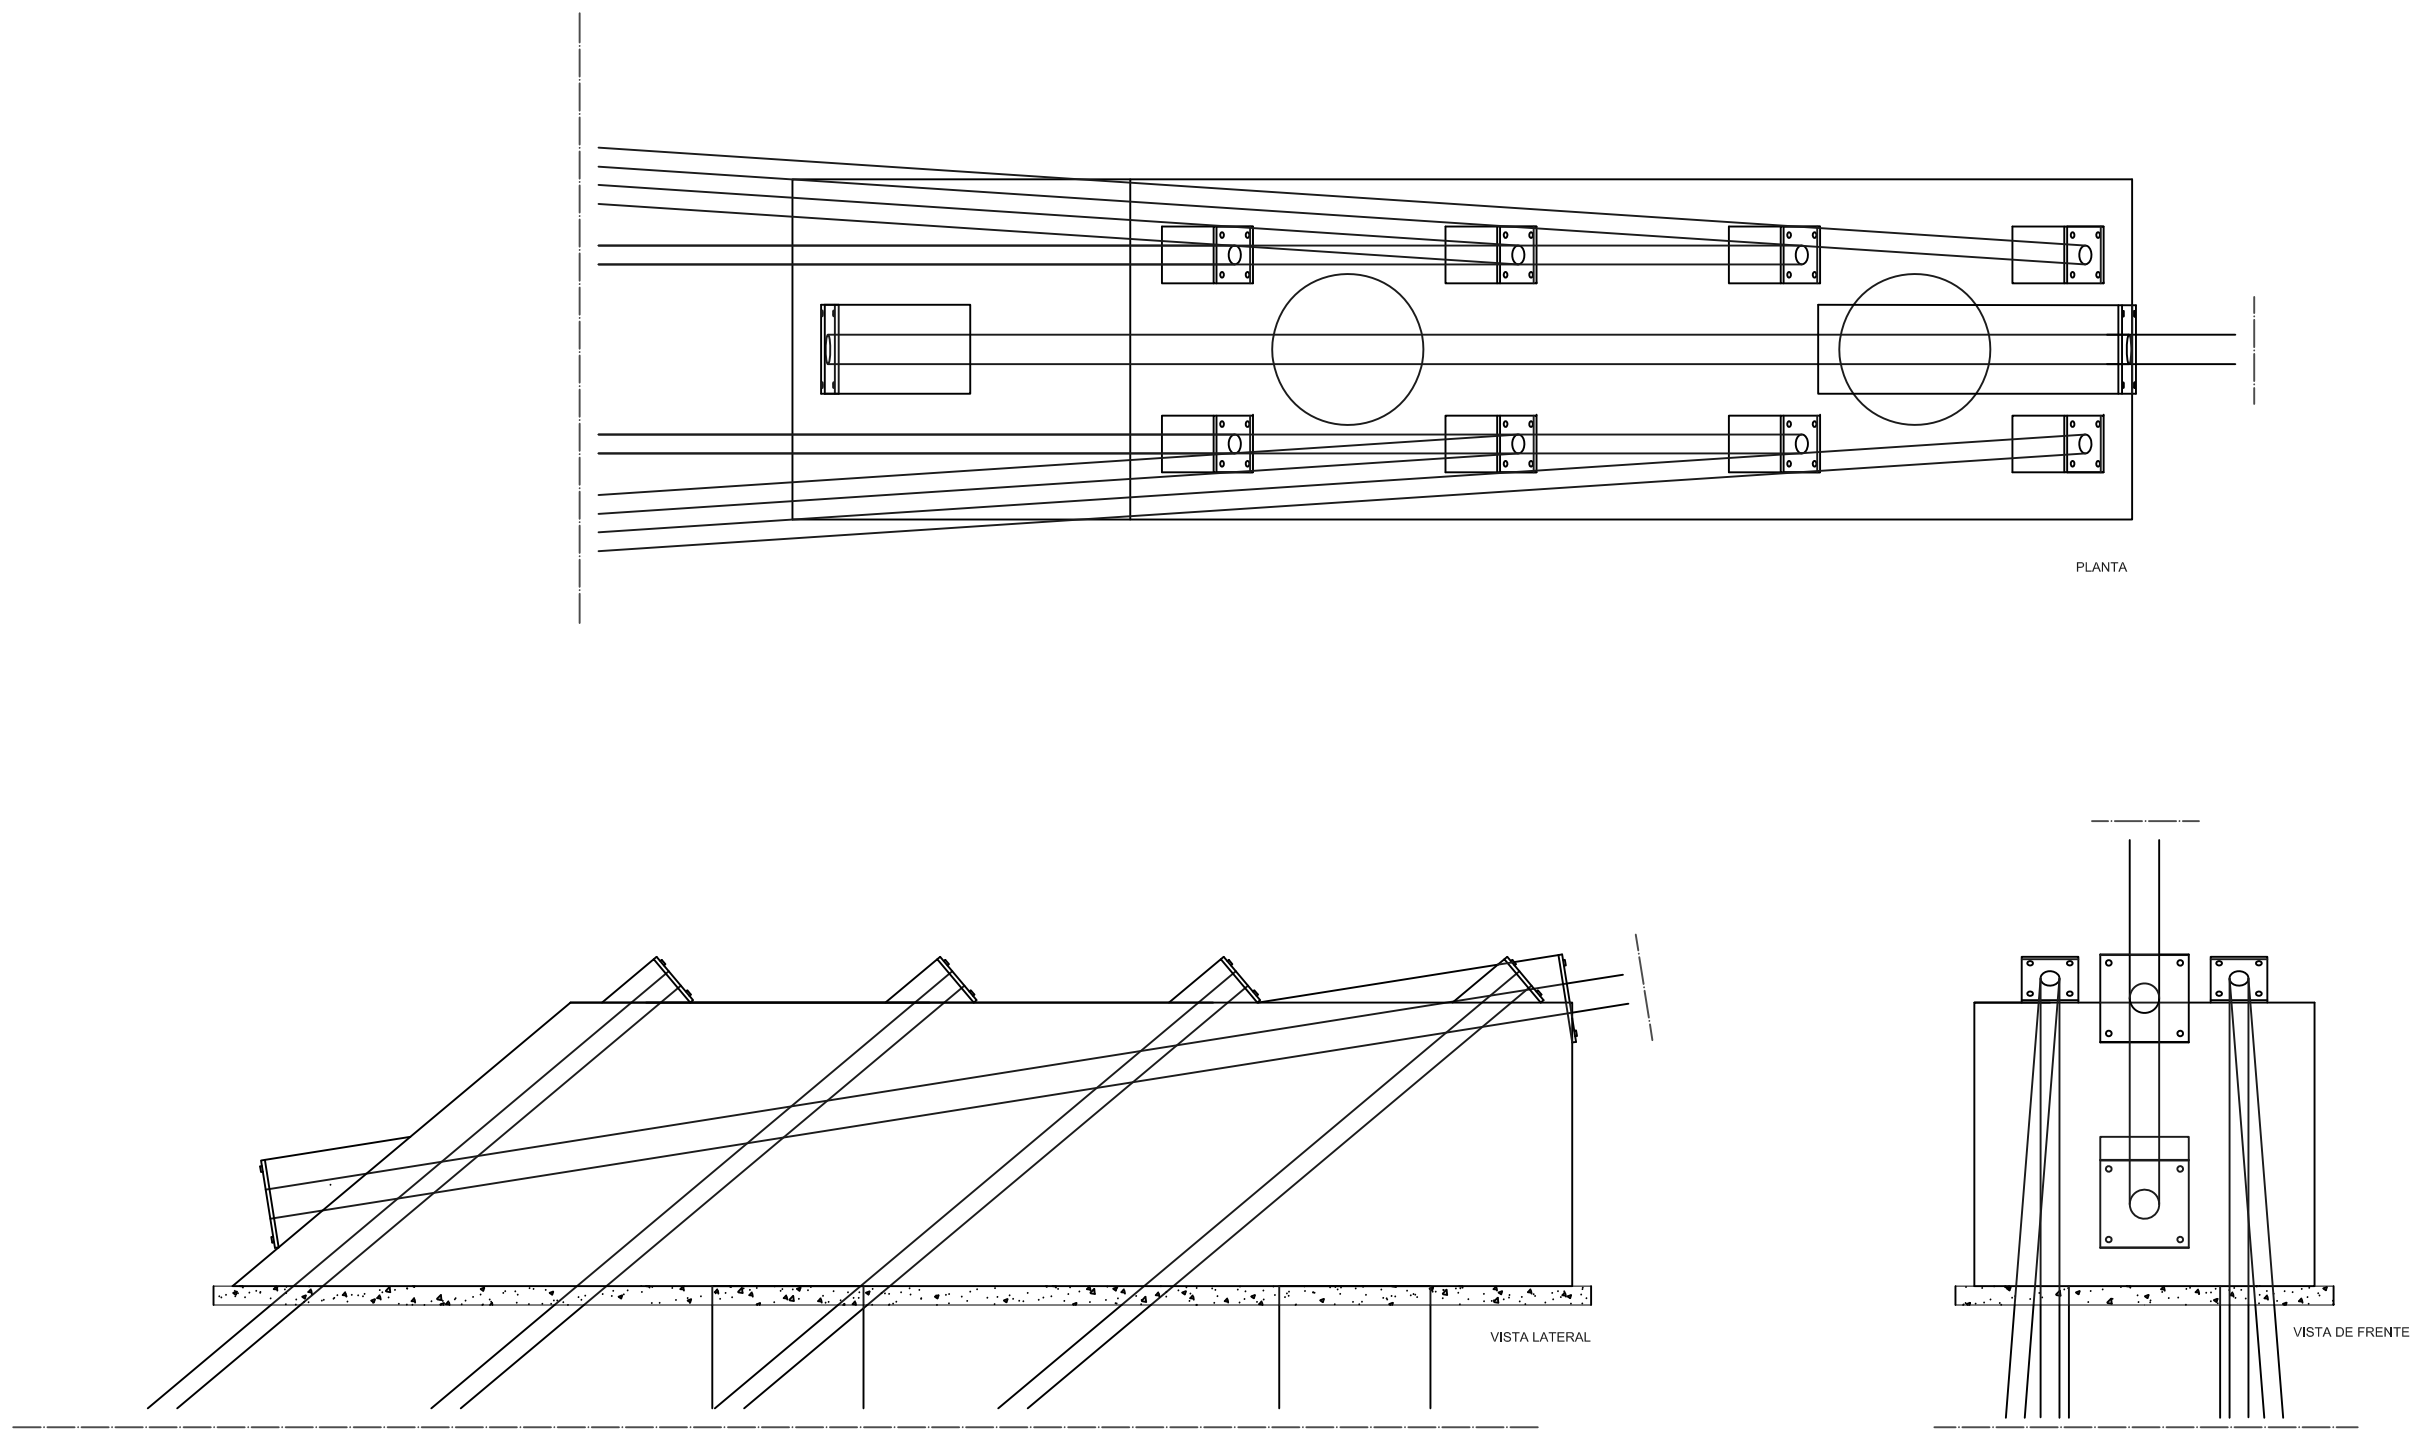

Maciço de fundação das ancoragens - cabos inferiores

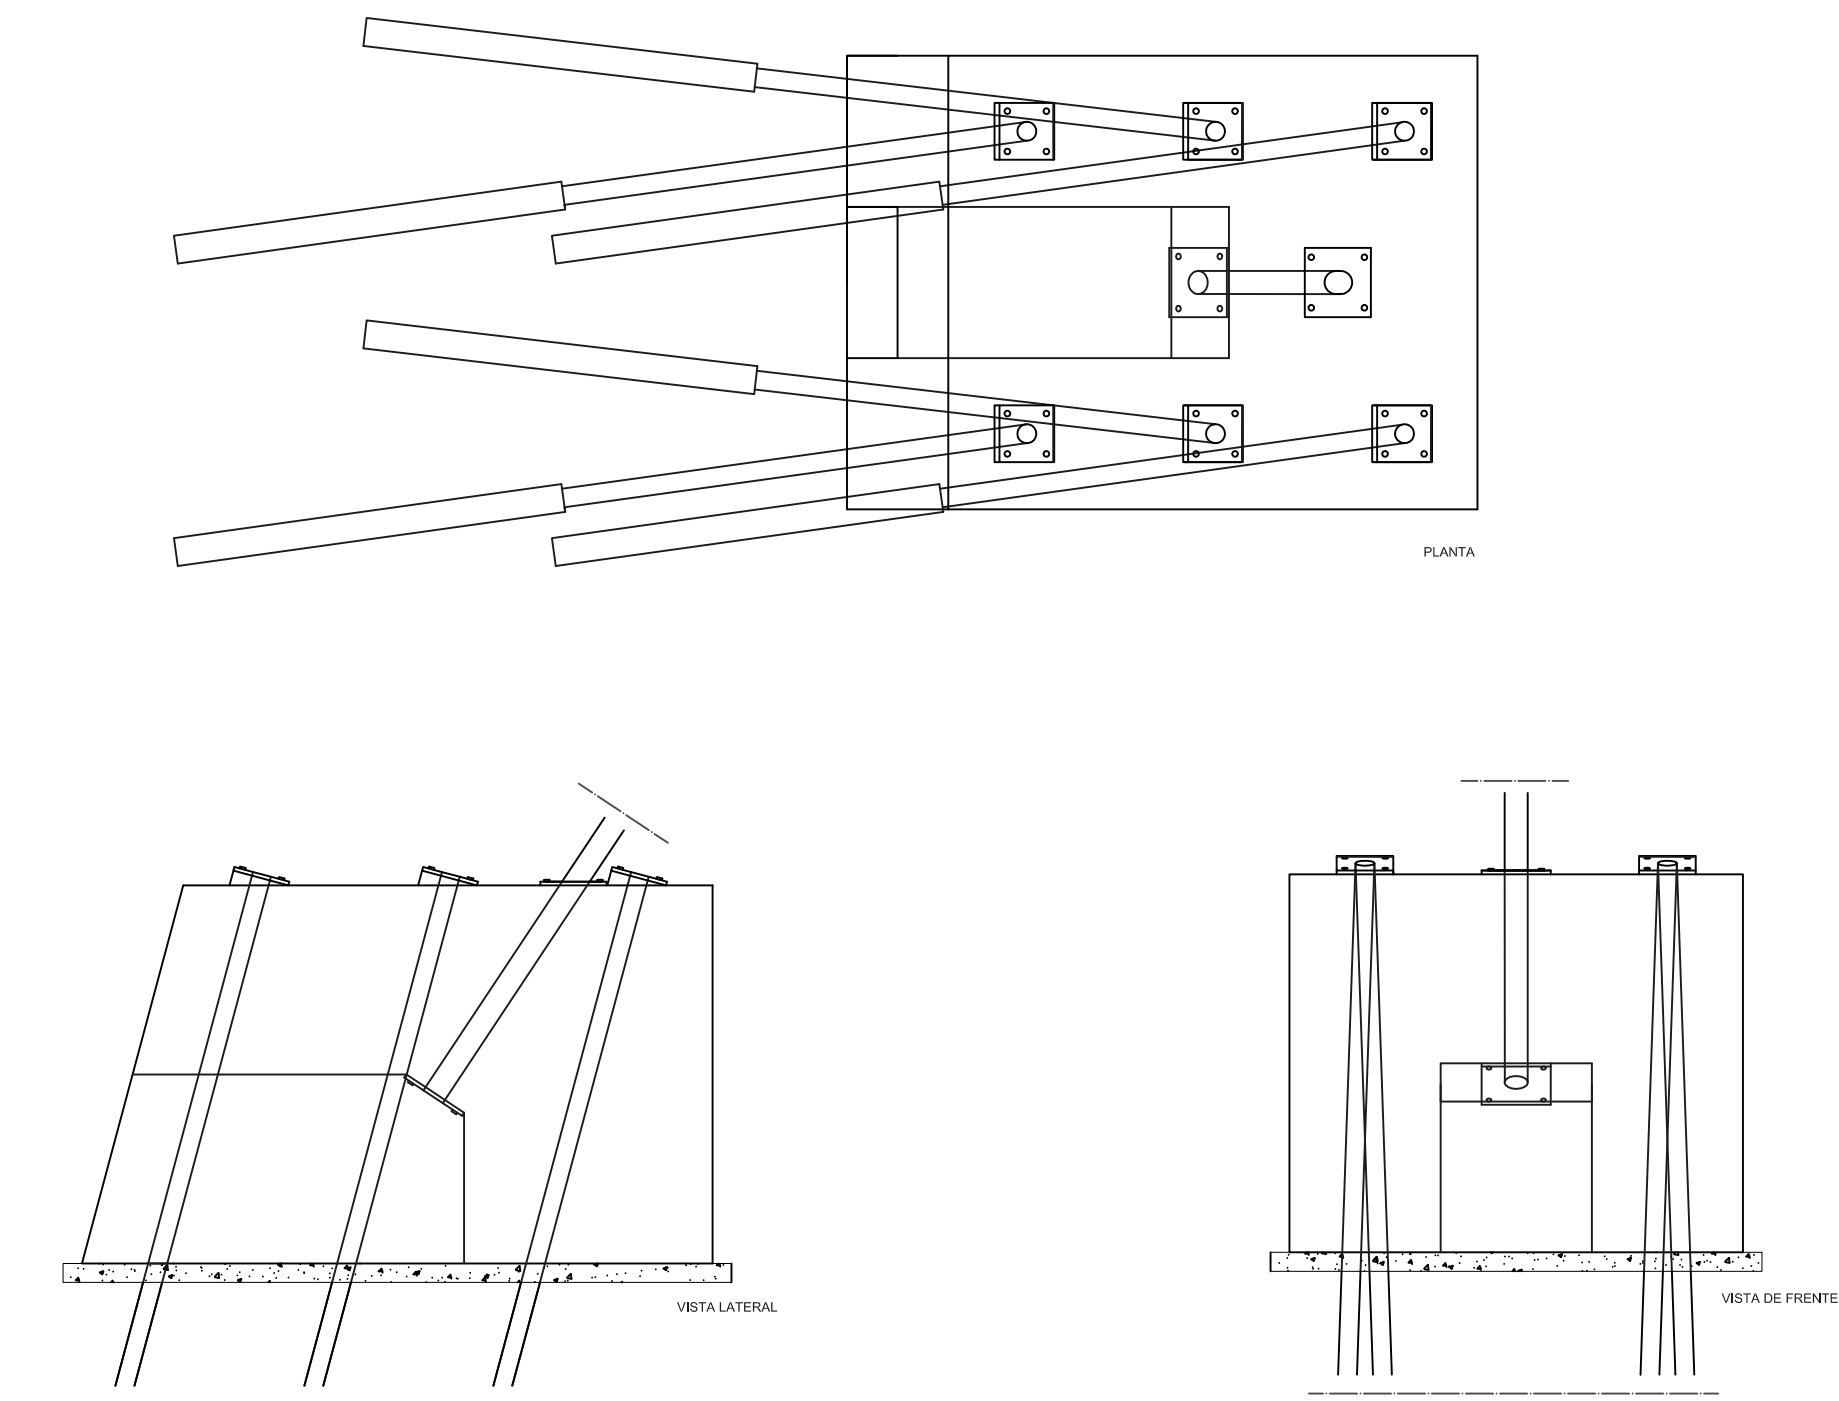

Maciço de fundação das ancoragens - cabos exteriores

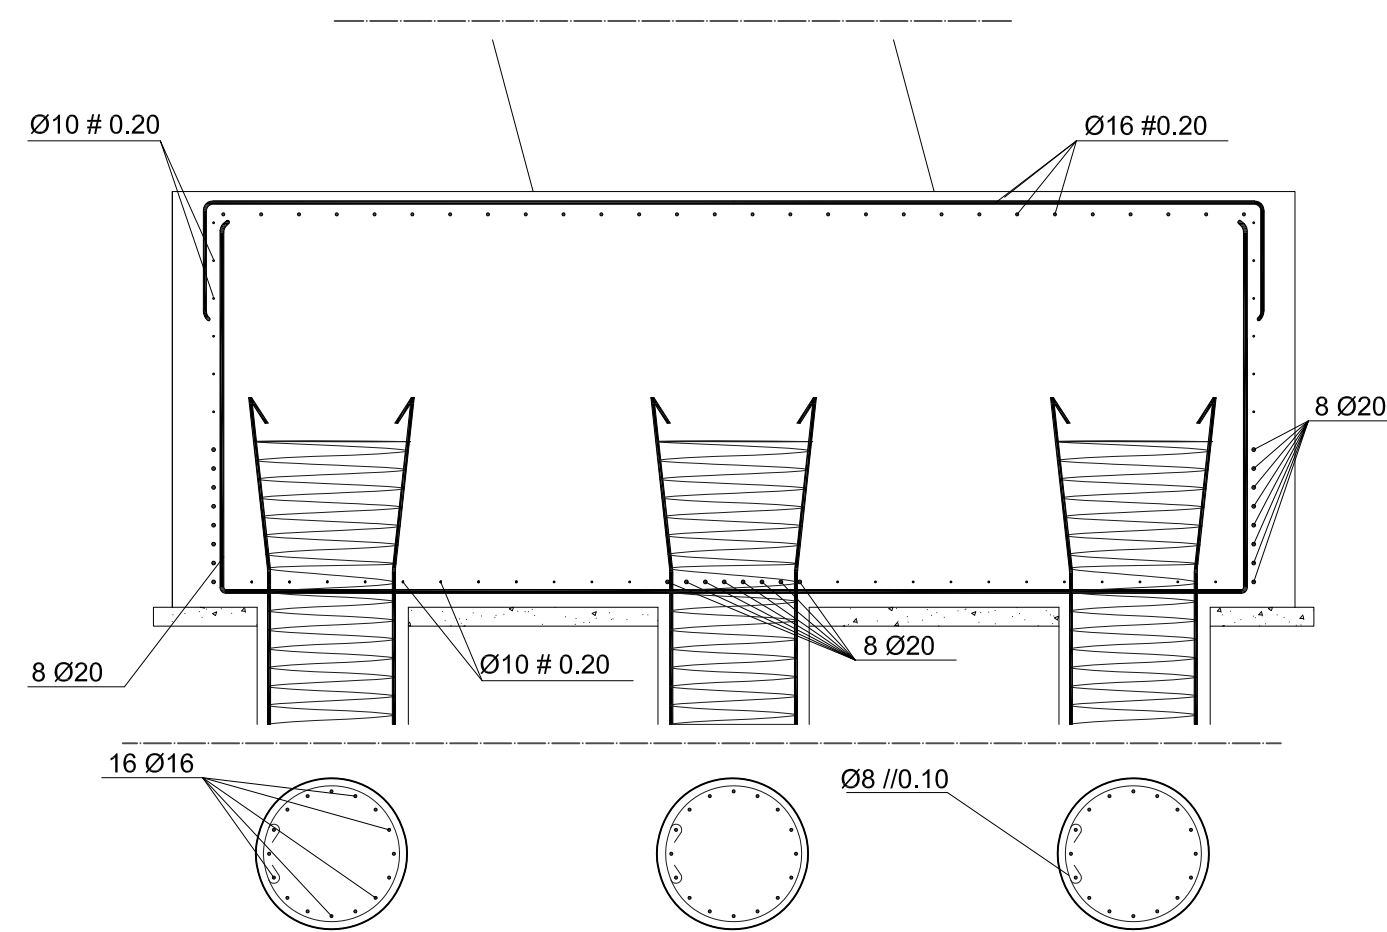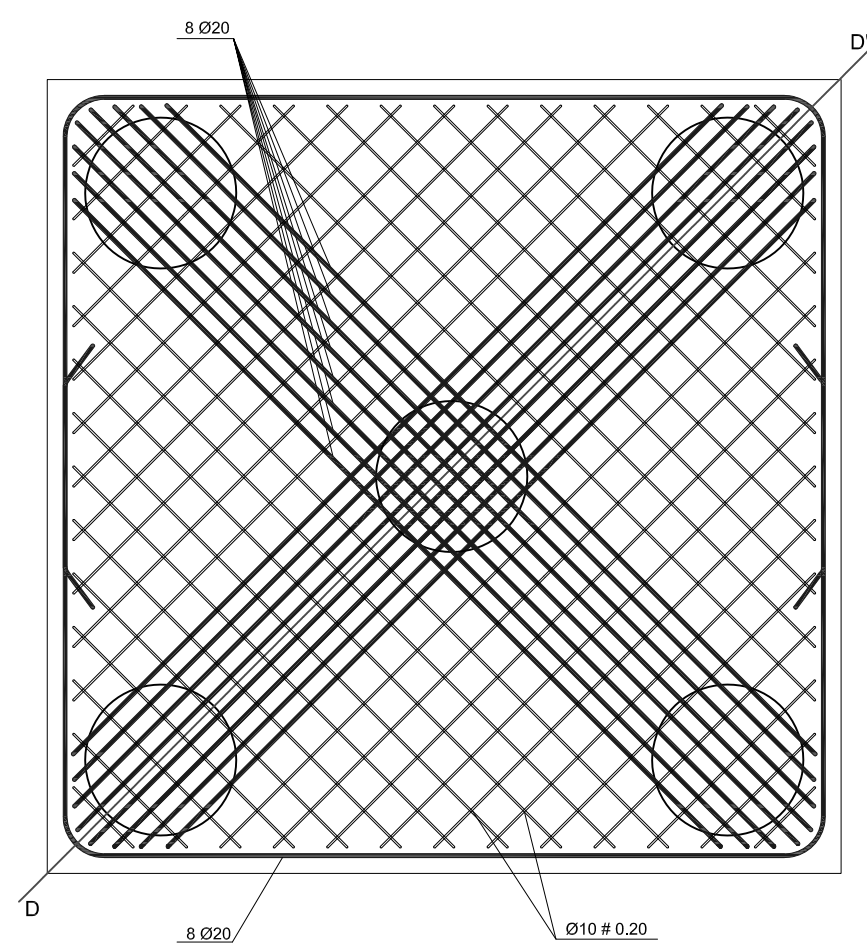

Maciço de fundação dos pilares